

NIEUWBOUW SPORTHAL ELEGAST

Amstelveen


Gebruikersoverleg
01.02.2024




KEIZER KAREL COLLEGE - RENOVATIE




SITUATIE

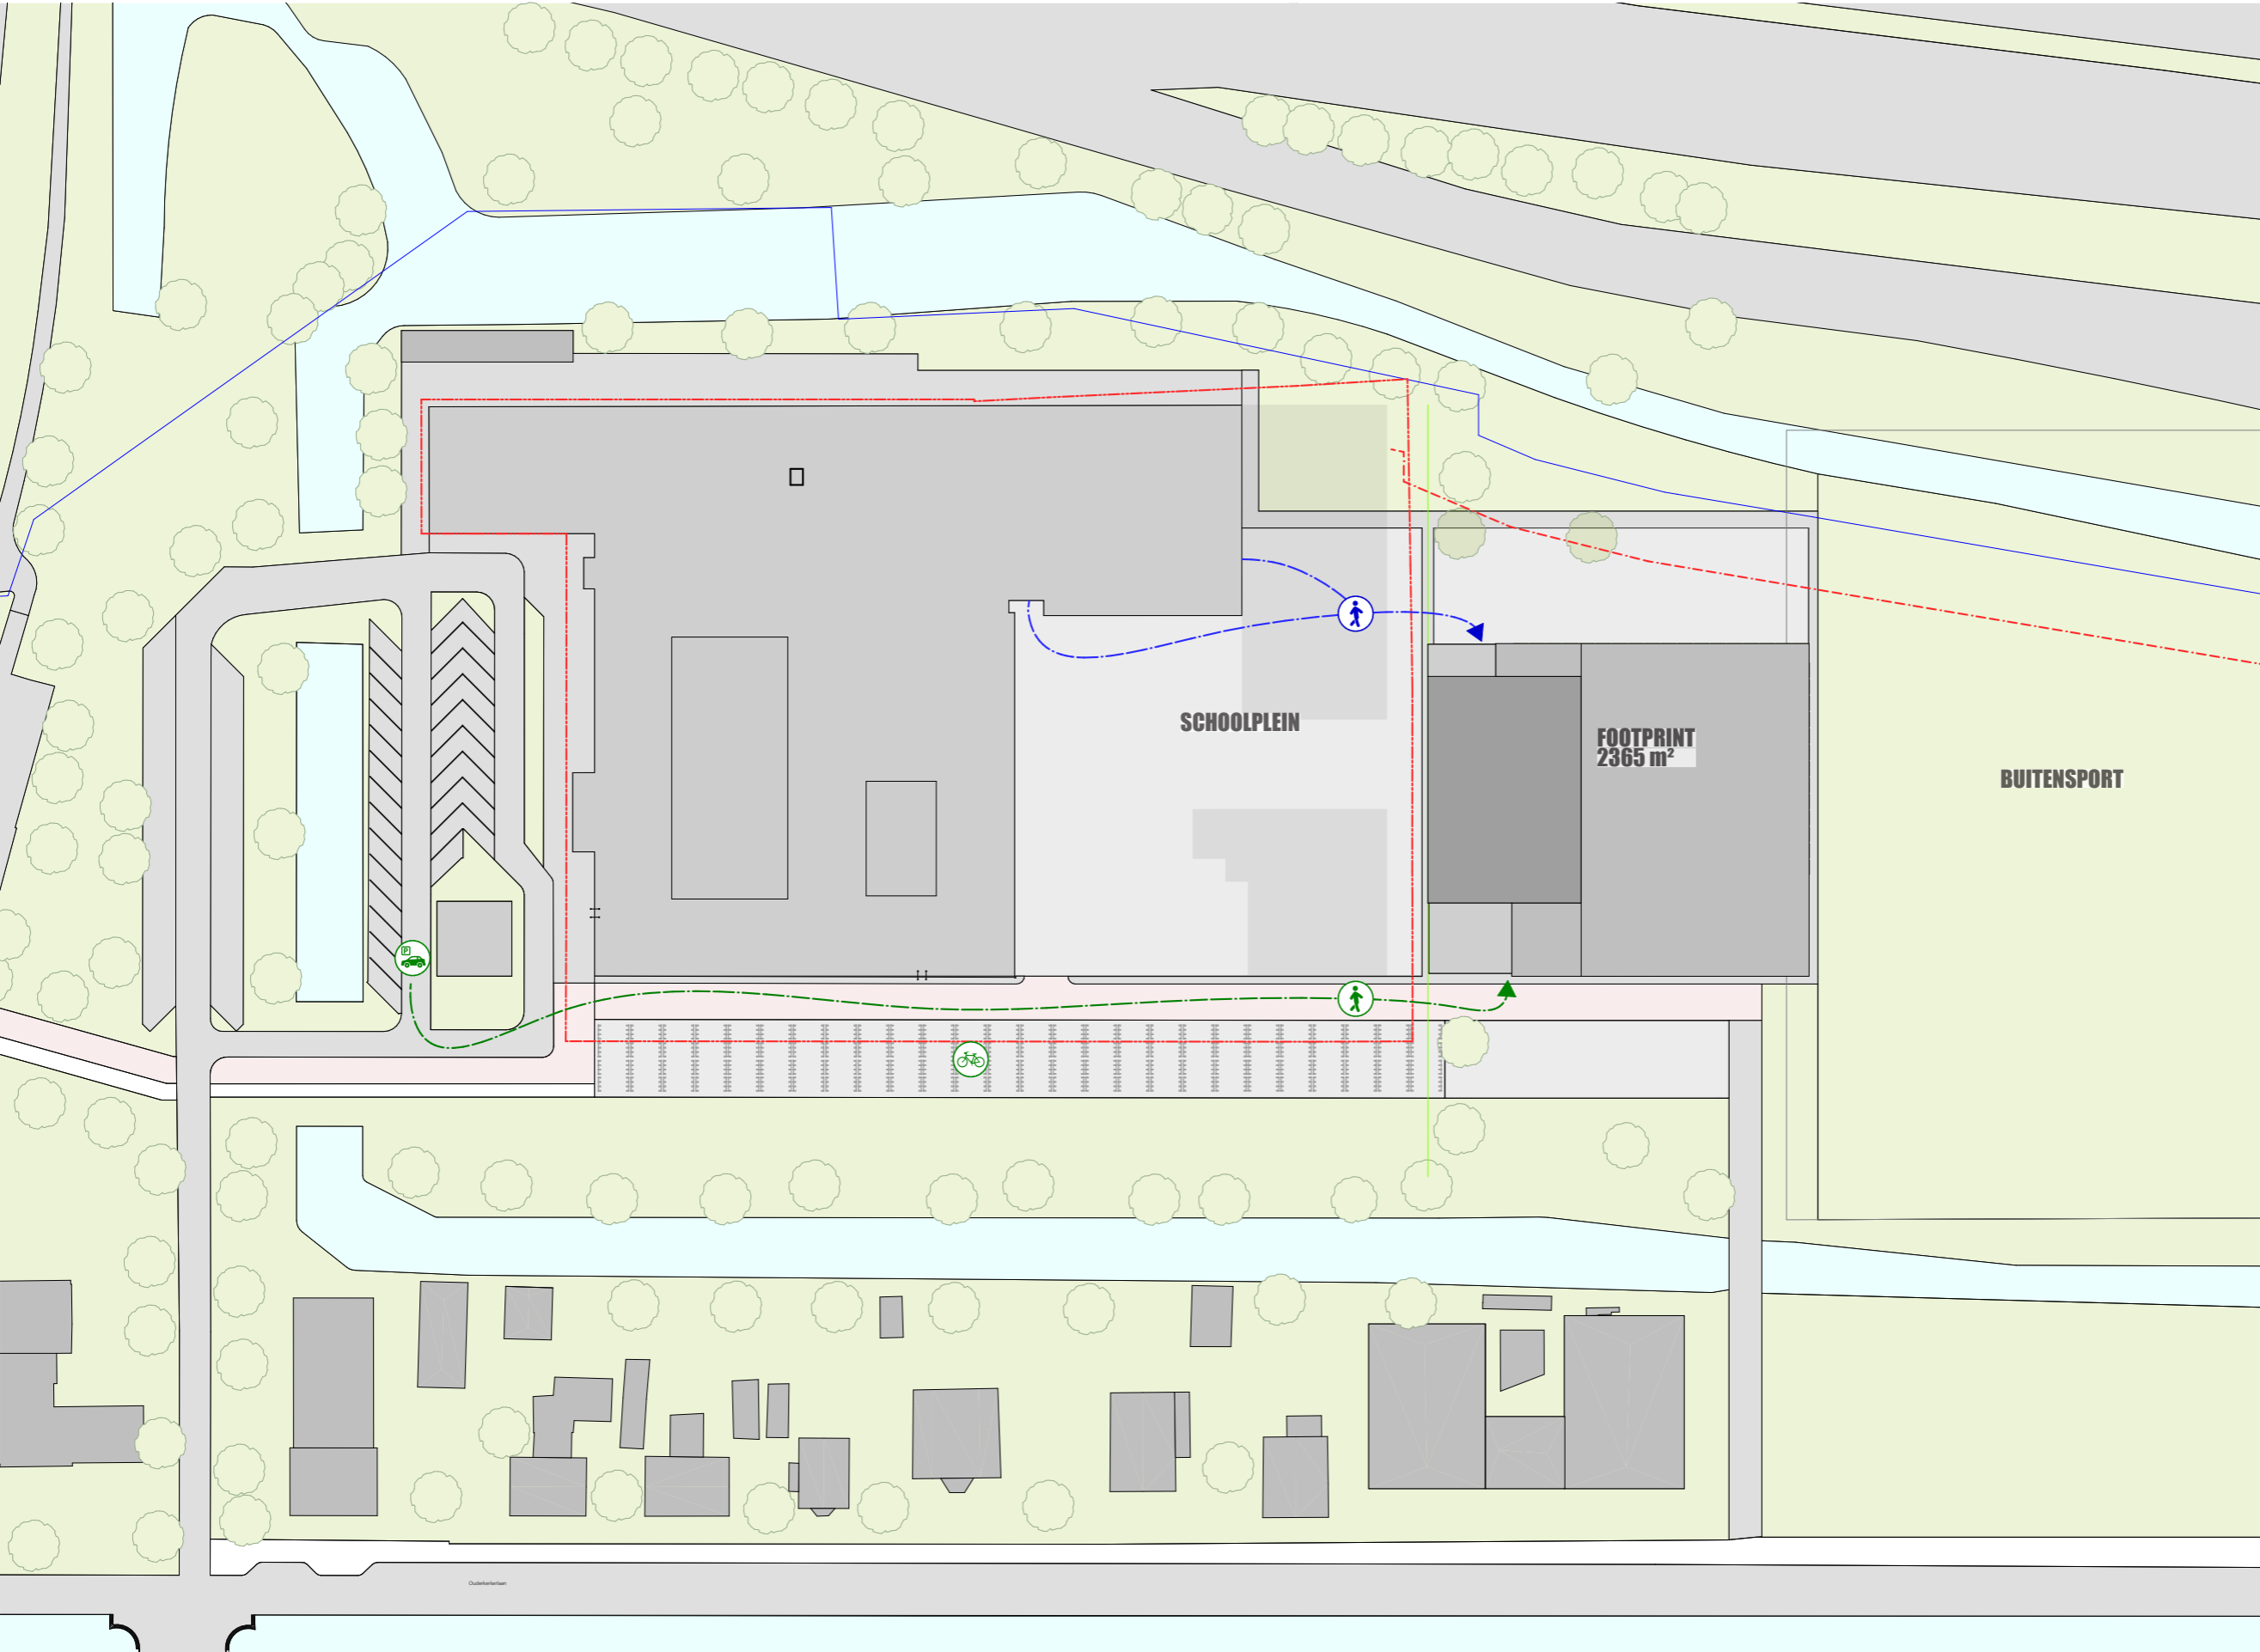


MASSASTUDIE EN CONCEPT

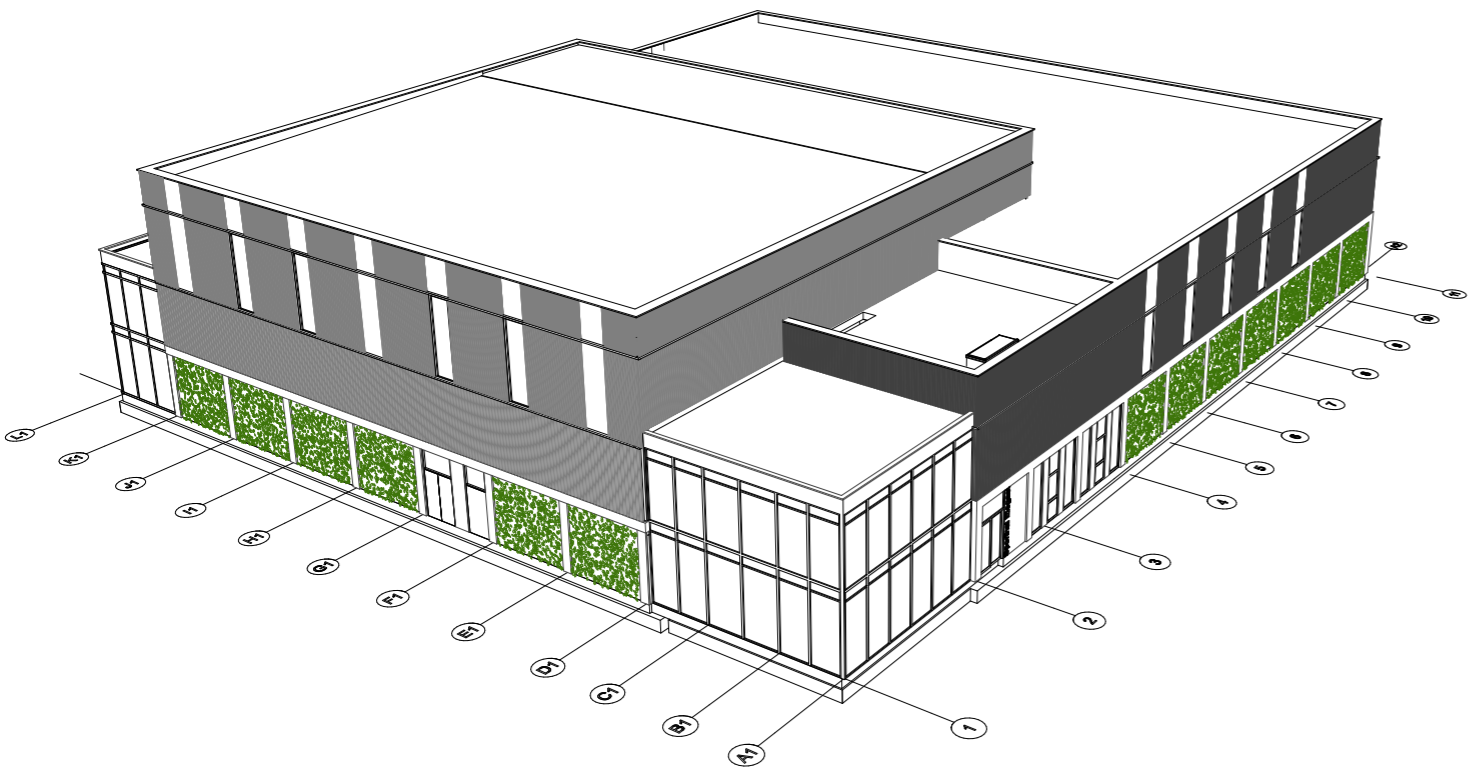


3D - ZW

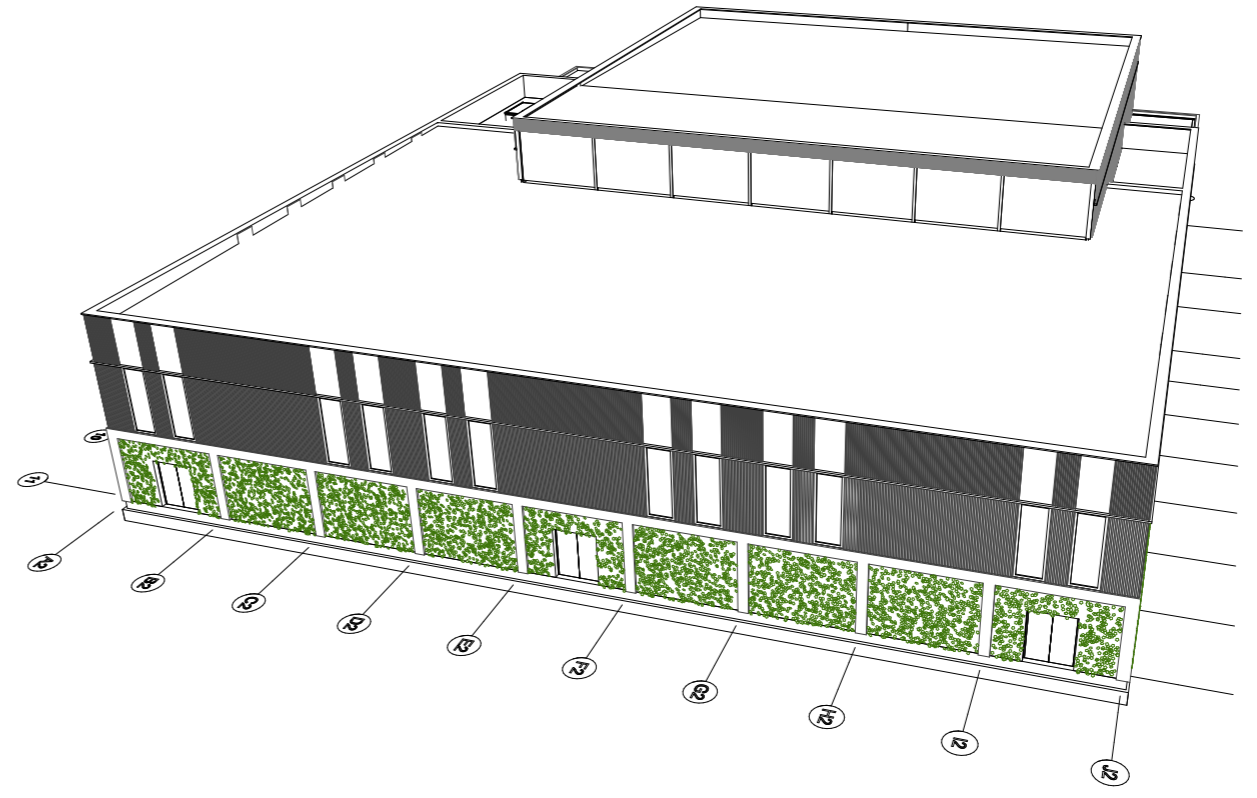

3D - O

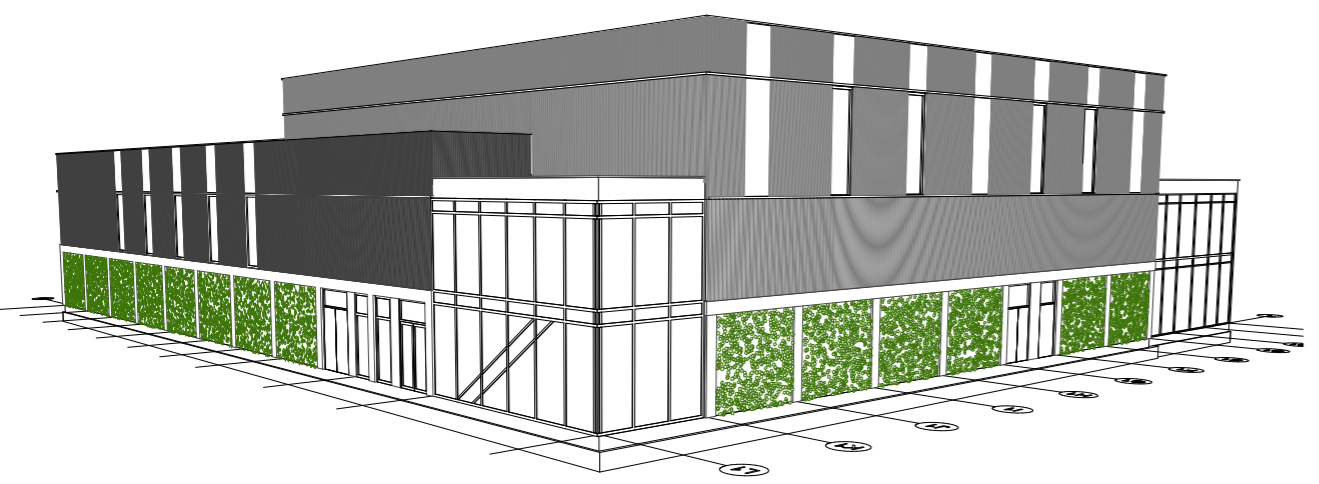

3D - NW

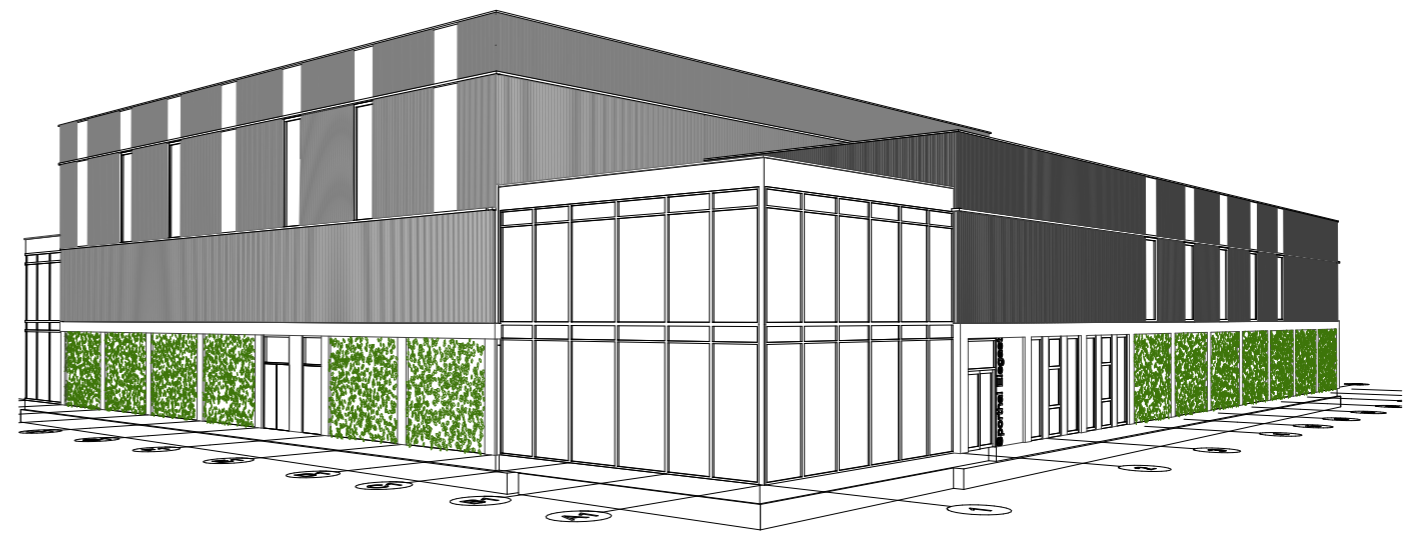

3D - ZW

NIEUWE LOCATIE



NIEUWE
SPORTCOMPLEX


BEGANE GROND



BEGANE GROND TOTAAL BVO 2365m²

- 1** Entree op zijde schoolplein, verlengde vd gang
- 2** Dubbele Hoogte verblijfsruimte
- 3** Tribune trap voor de wachtruimte en kleine lessen
- 4** Gang naar sparthal 1 (indien gedeeld) en naar sporthallen 1-2-3 voor bezoekers bij een evenement
- 5** Aparte opslagruimten om banken voor bezoekers op te bergen
- 6** Fitnessruimte op de hoek voor meer daglicht en verbinding met Schoolplein
- 7** Extra entree voor Keizer Karel College
- 8** Zone tbv uitgifte / zijte

1e VERDIEPING

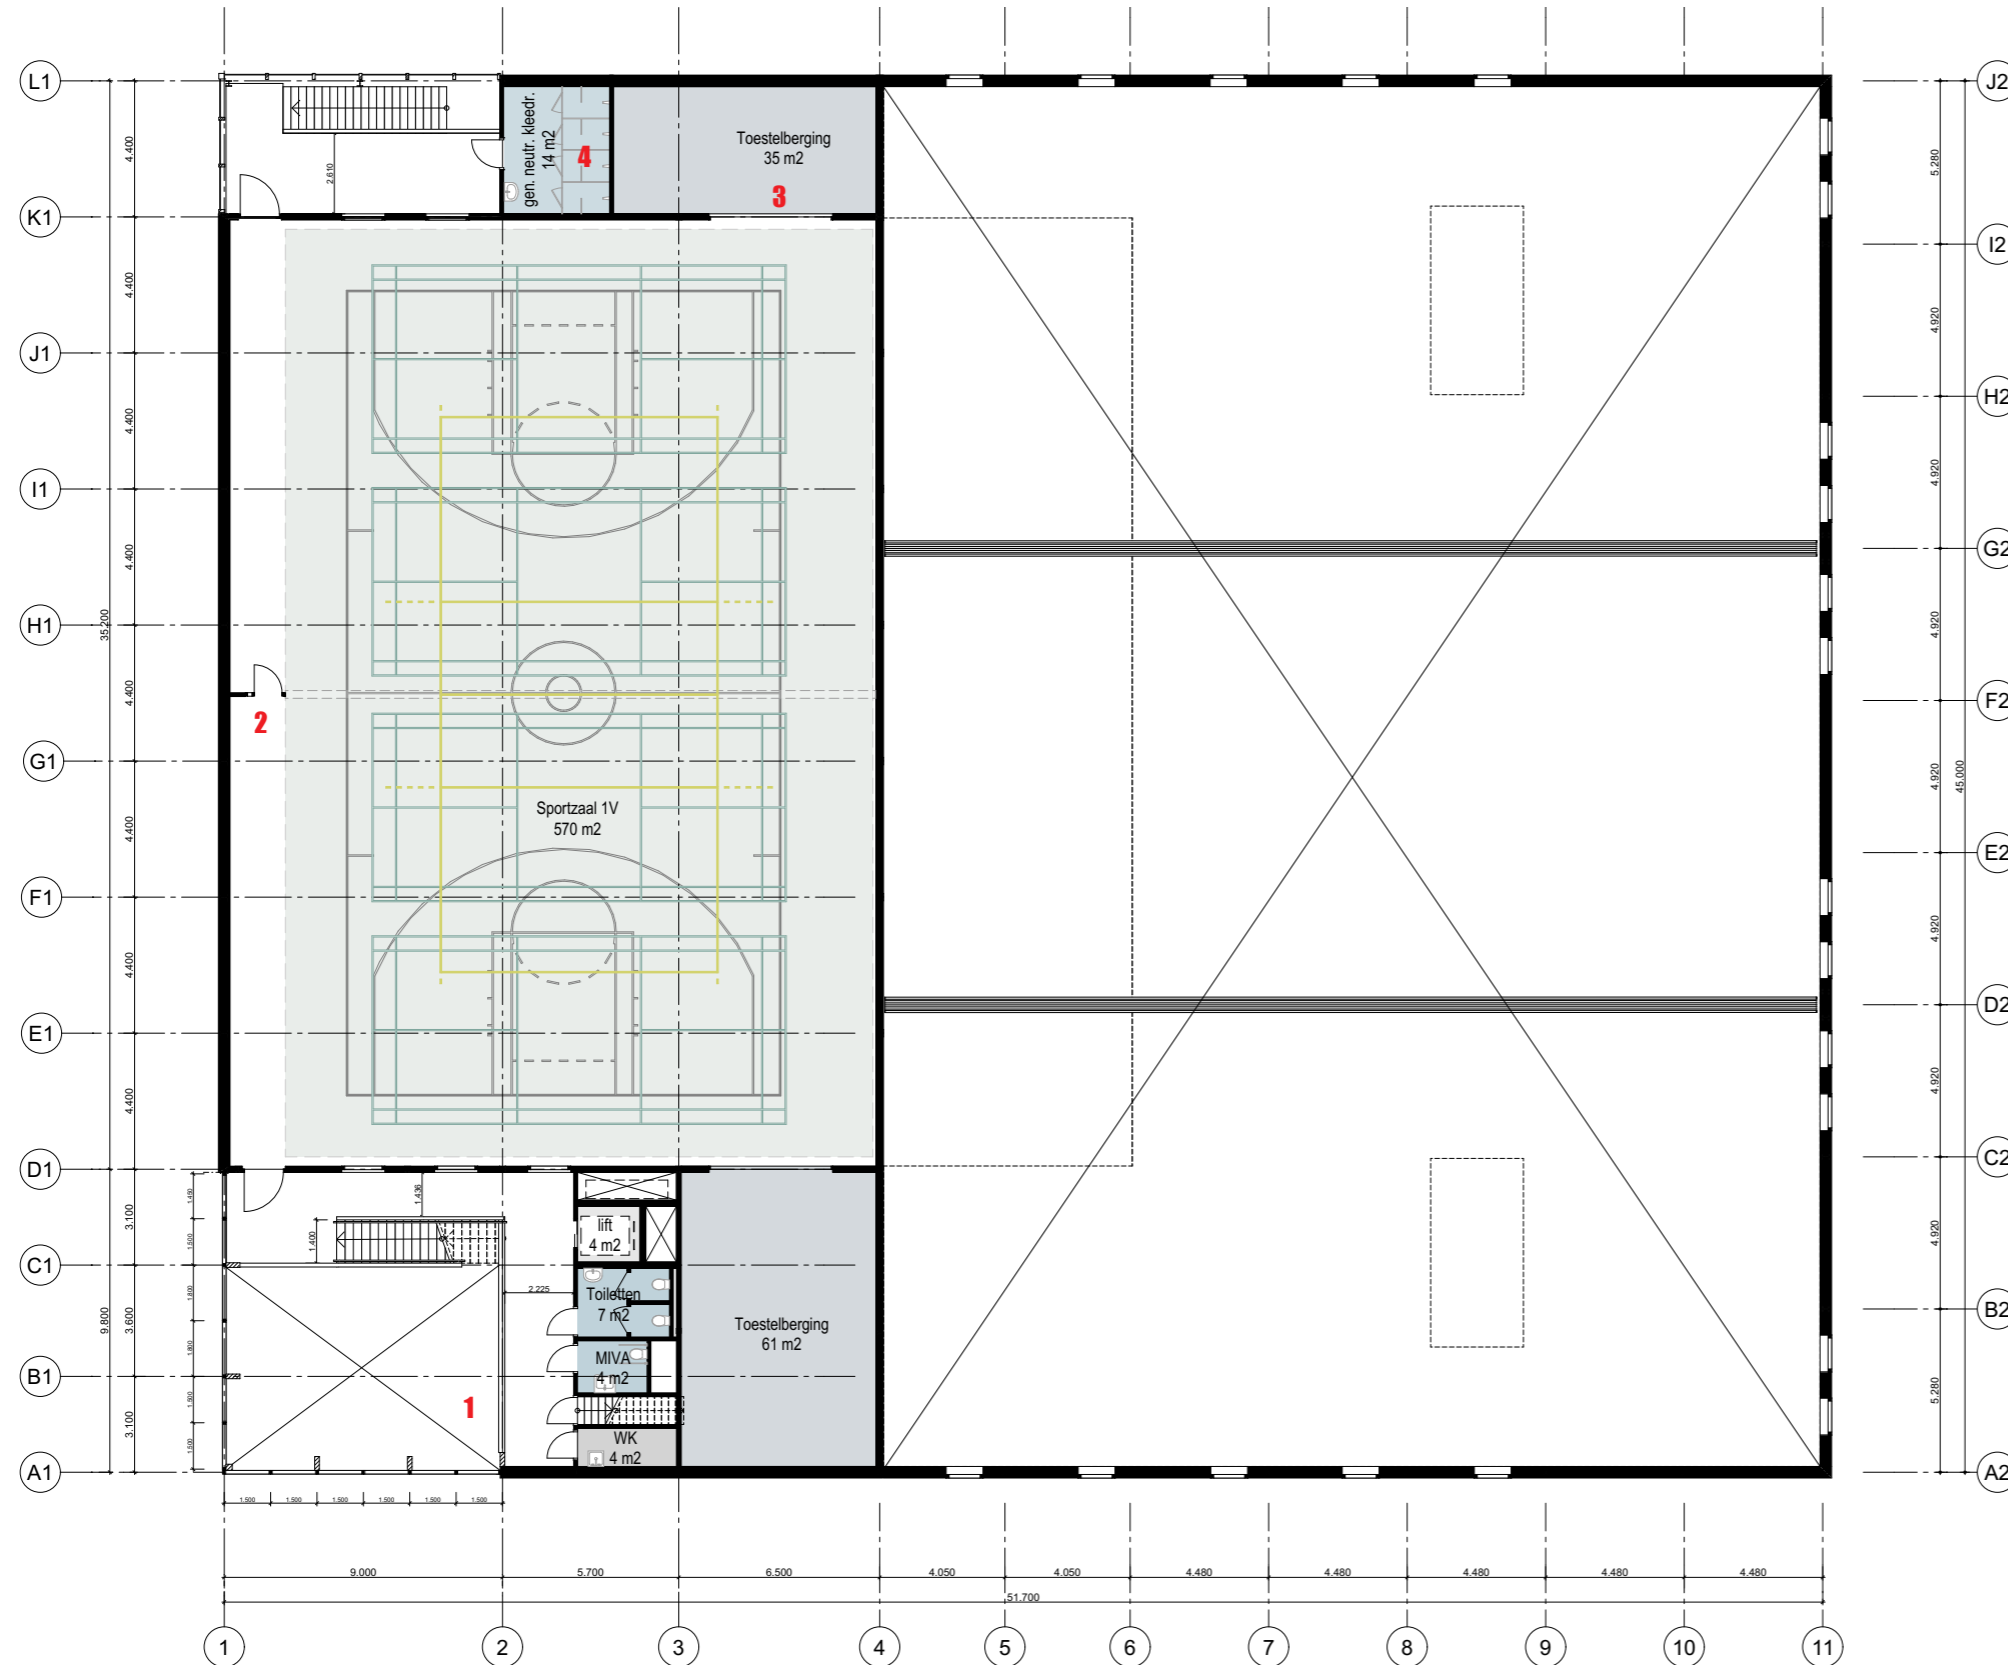


**1E VERDIEPING
TOTAAL BVO 850m²**

1_Dubbele hoogte entree


2_Extra gang gebied

3_Tweede toestellenberging indien sporthal in twee is gedeeld



4_Extra genderneutrale toiletten

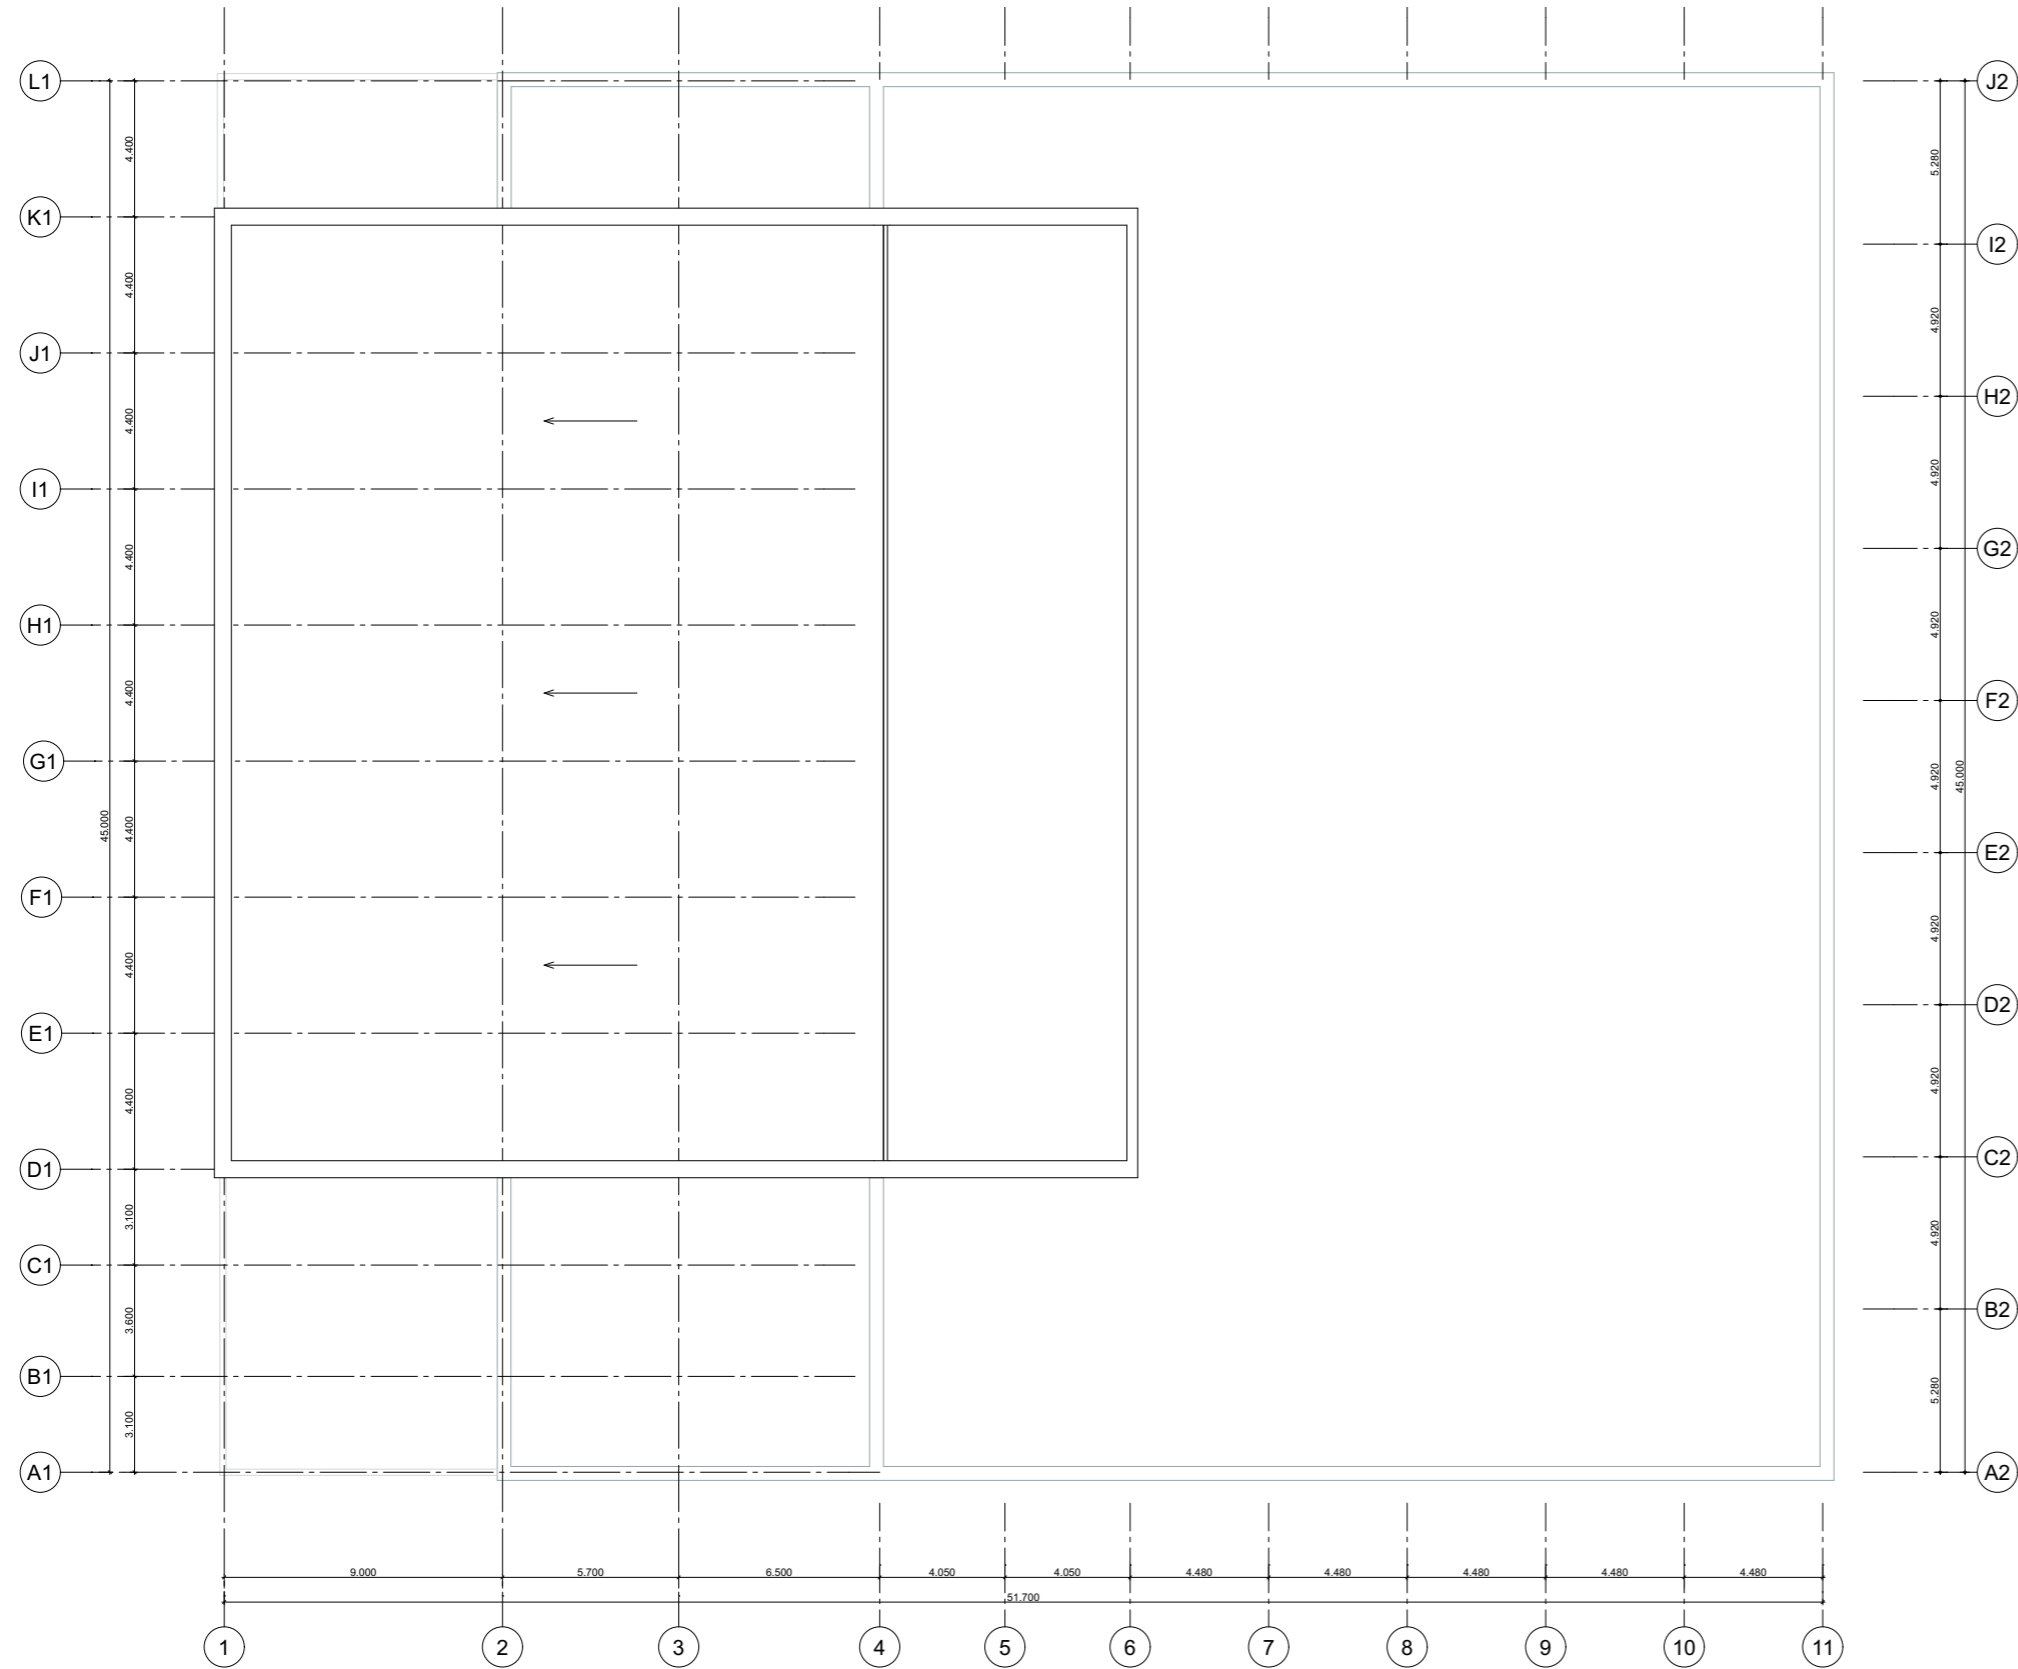



DOORSNEDEN

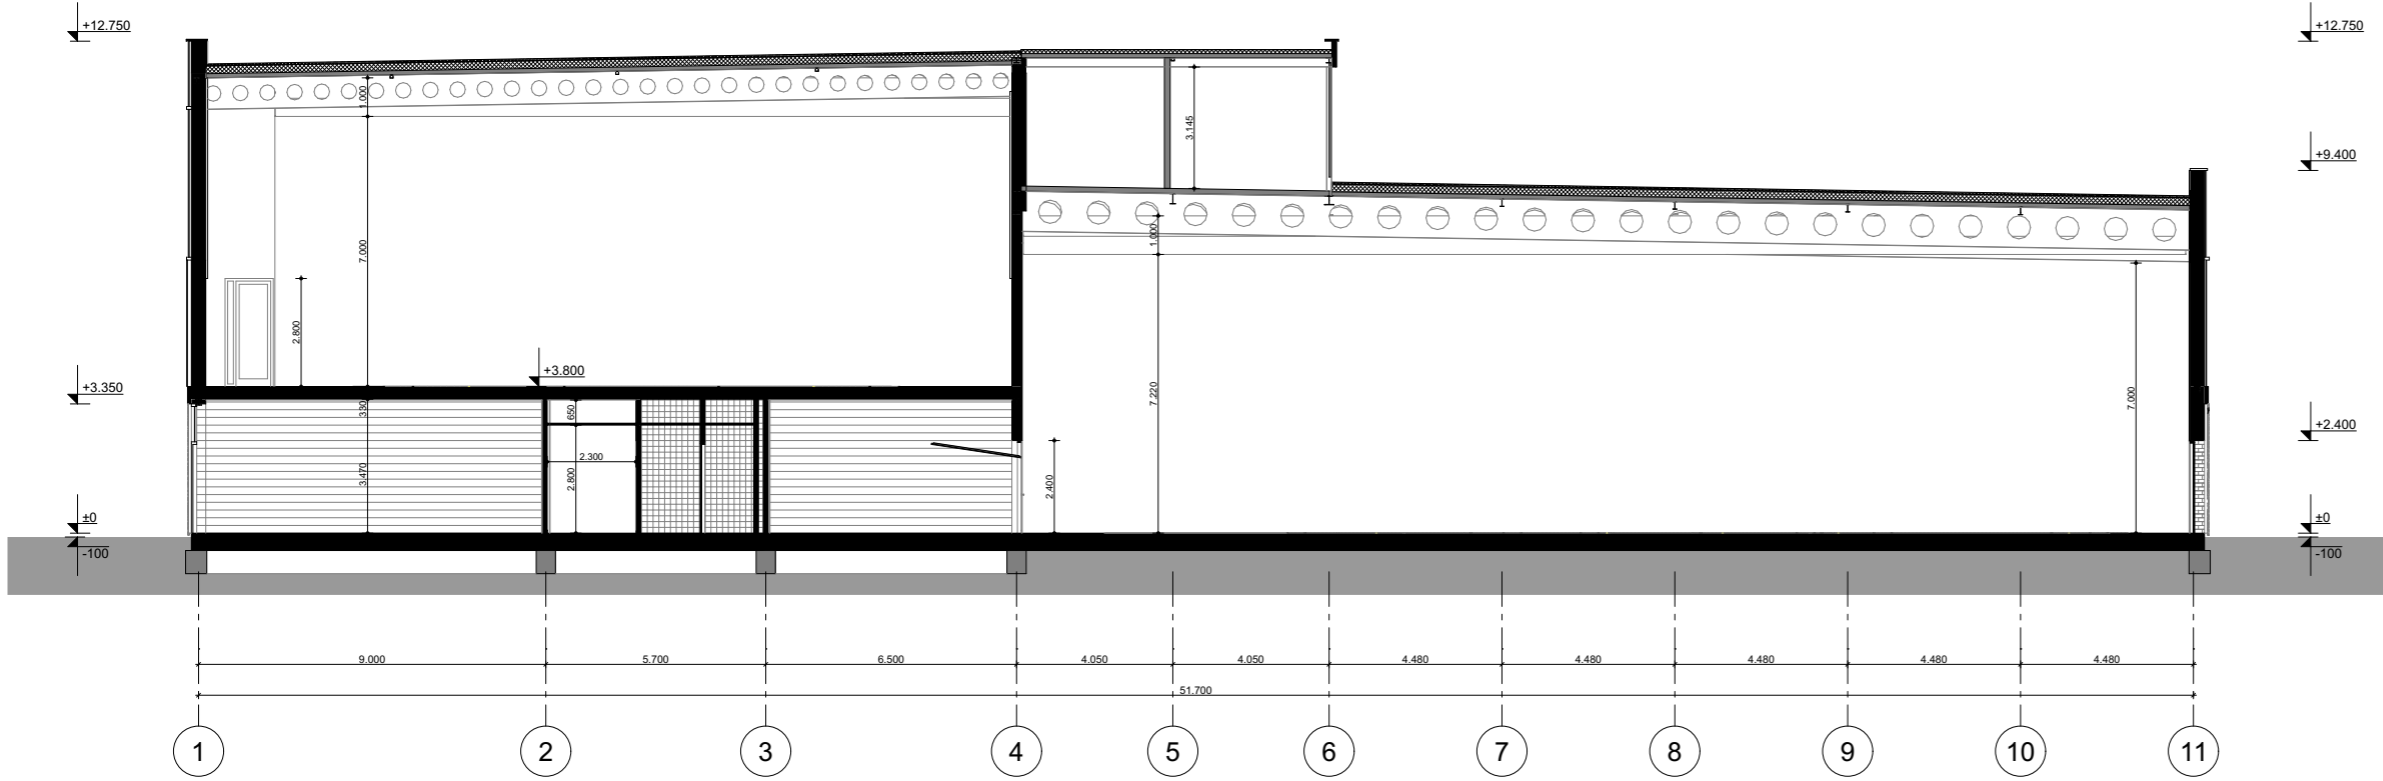


Doorsnede AA

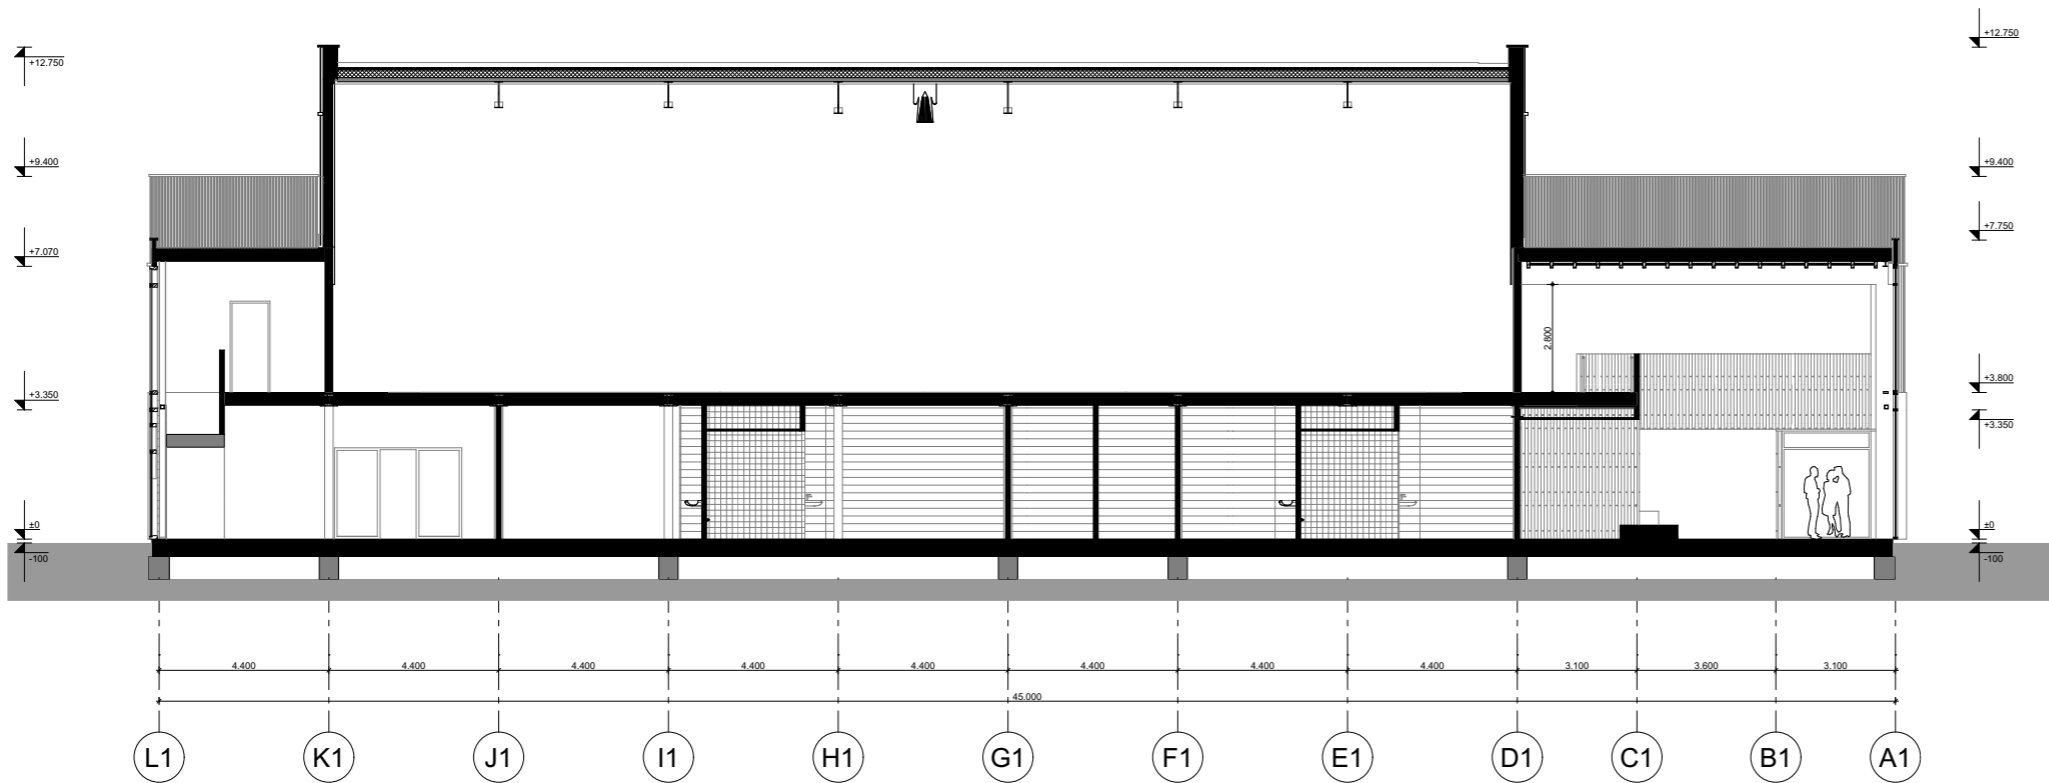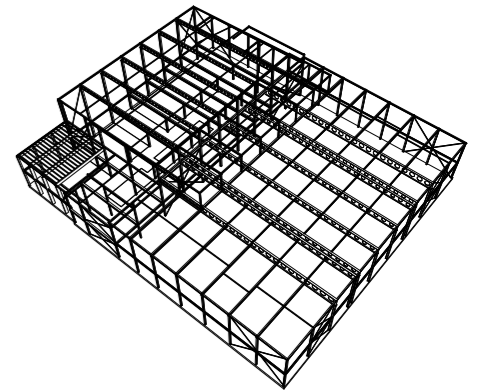


Doorsnede BB

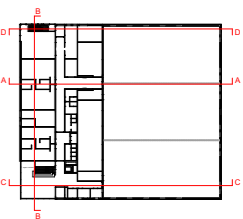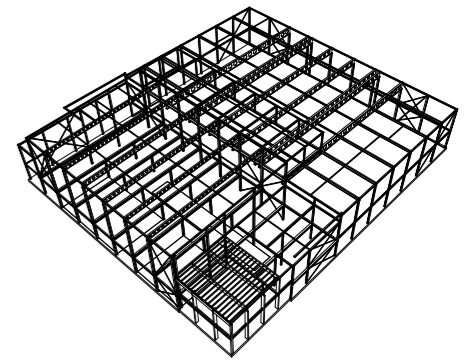


DOORSNEDEN

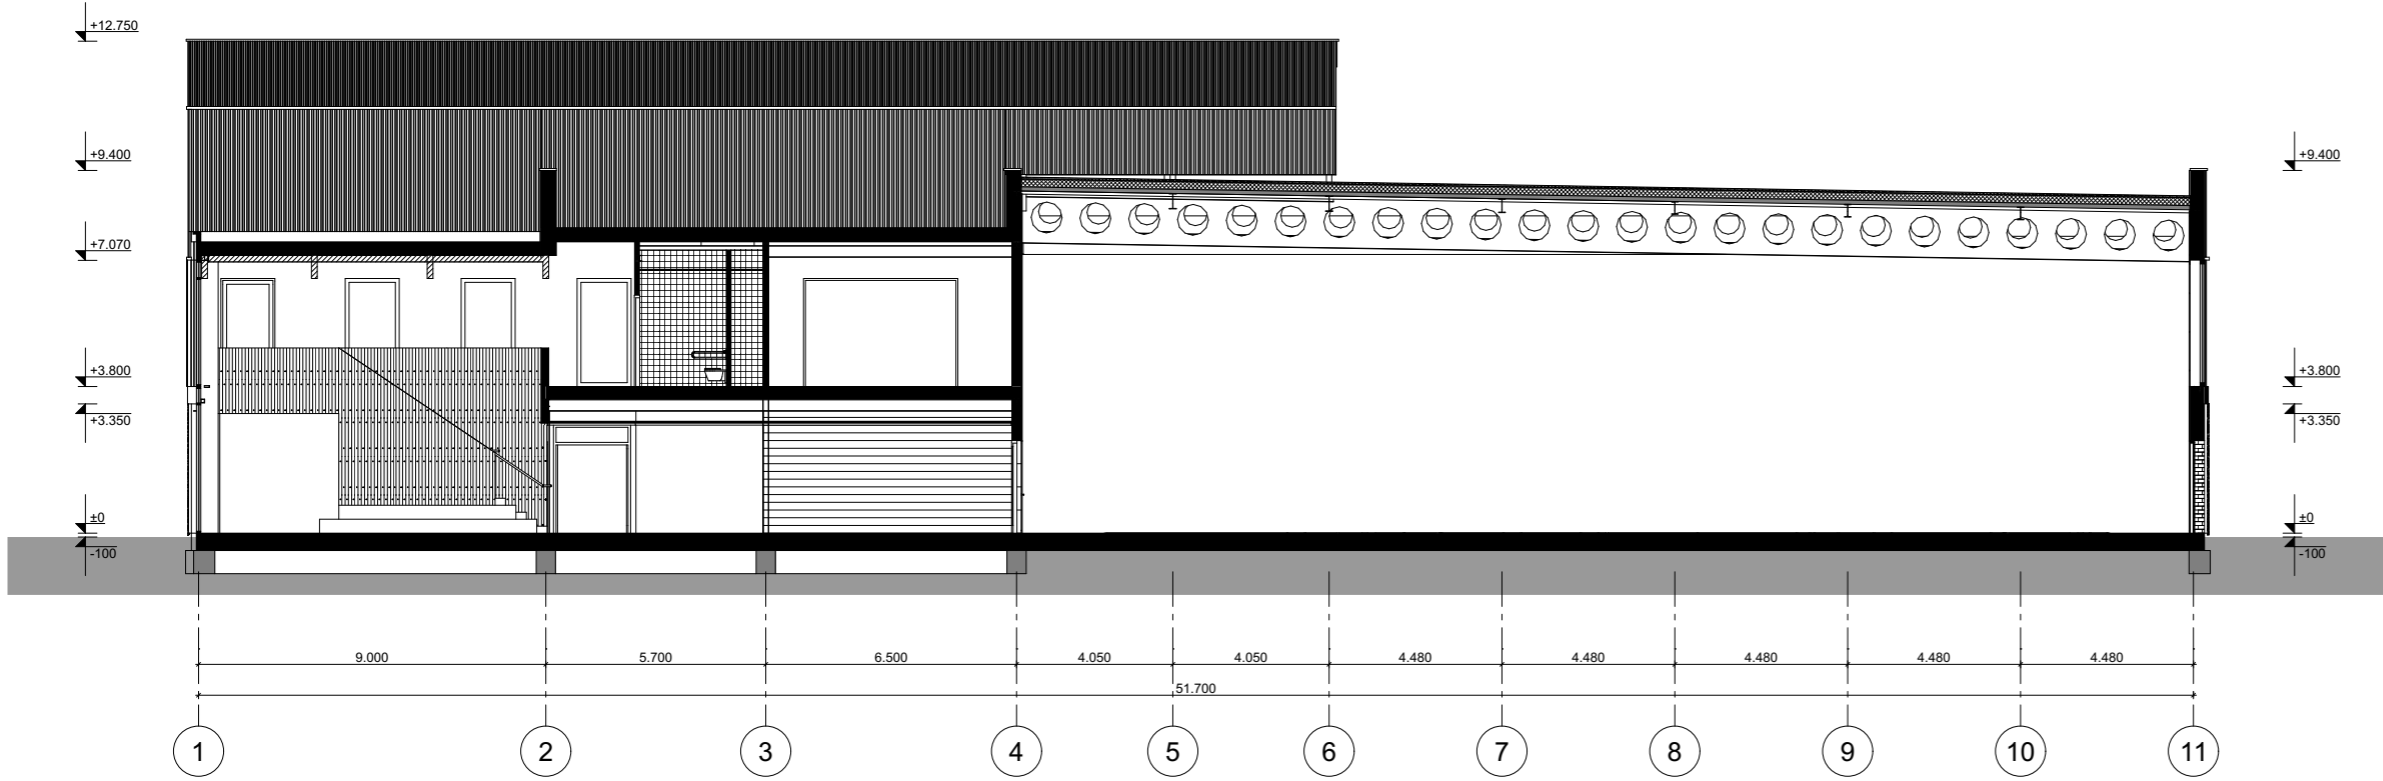


Doorsnede CC

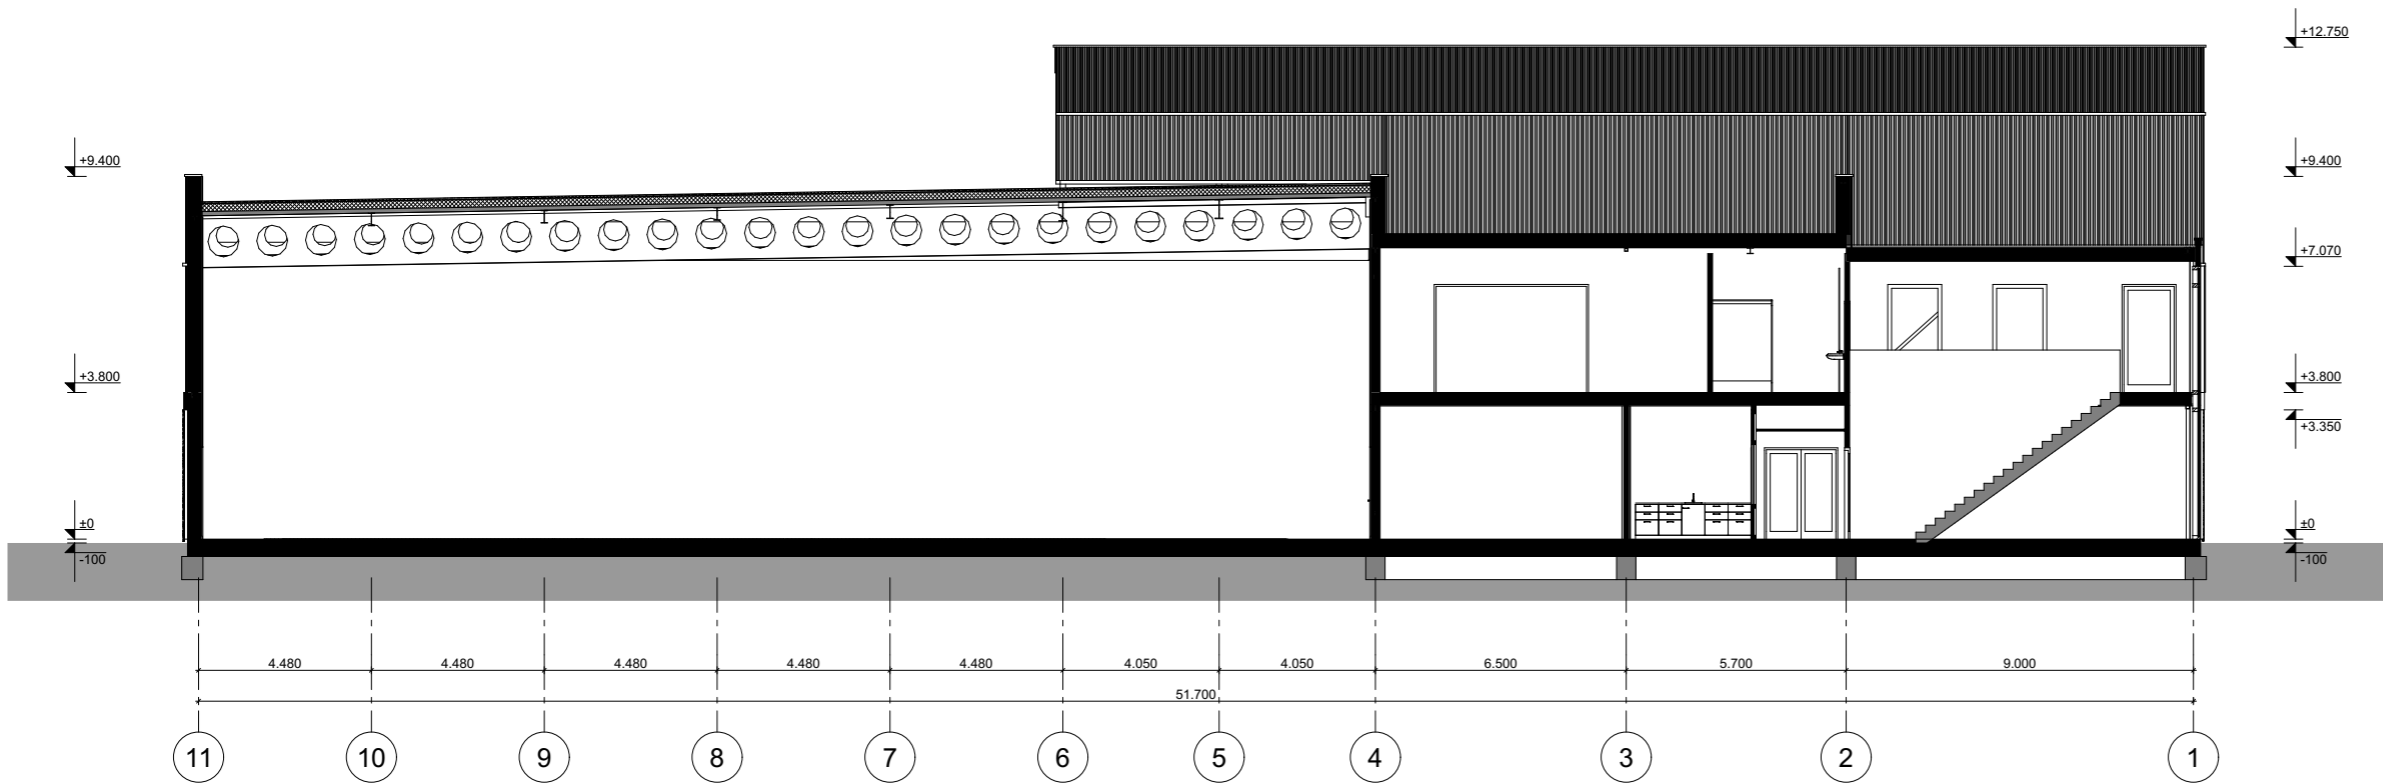


Doorsnede DD

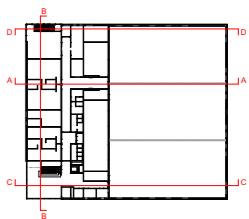

ZUIDGEVEL - WESTGEVEL

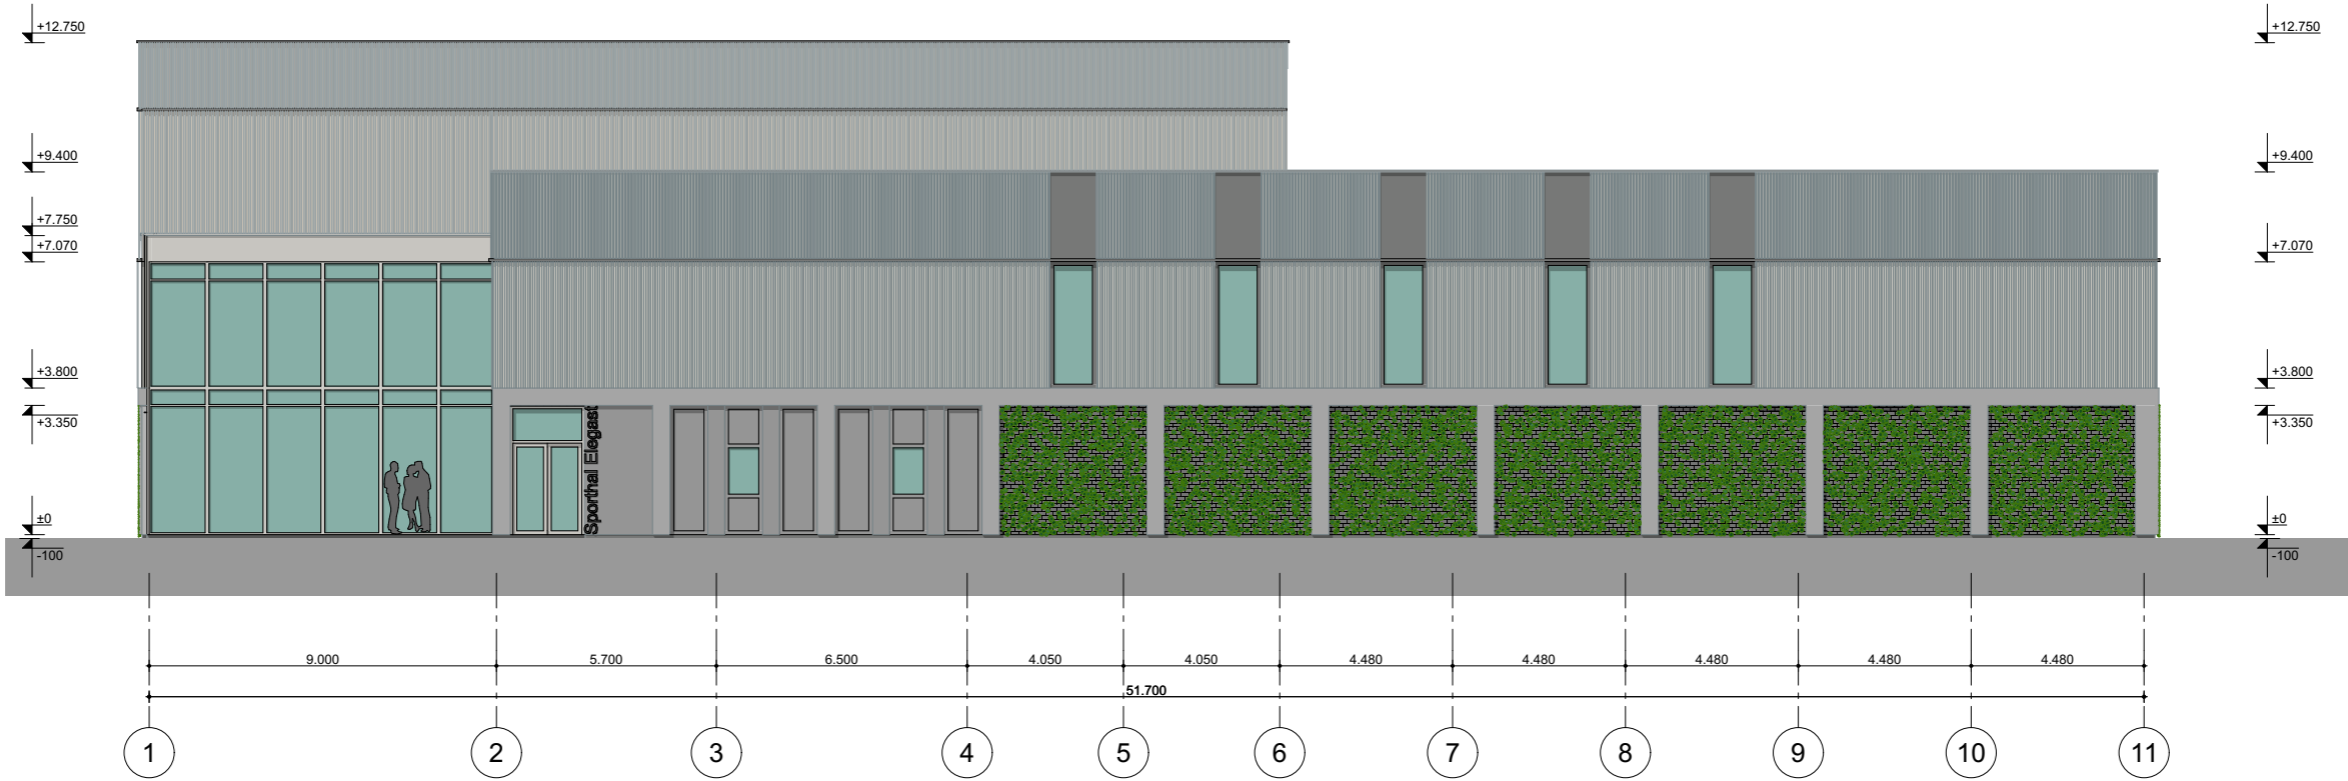


Zuidgevel

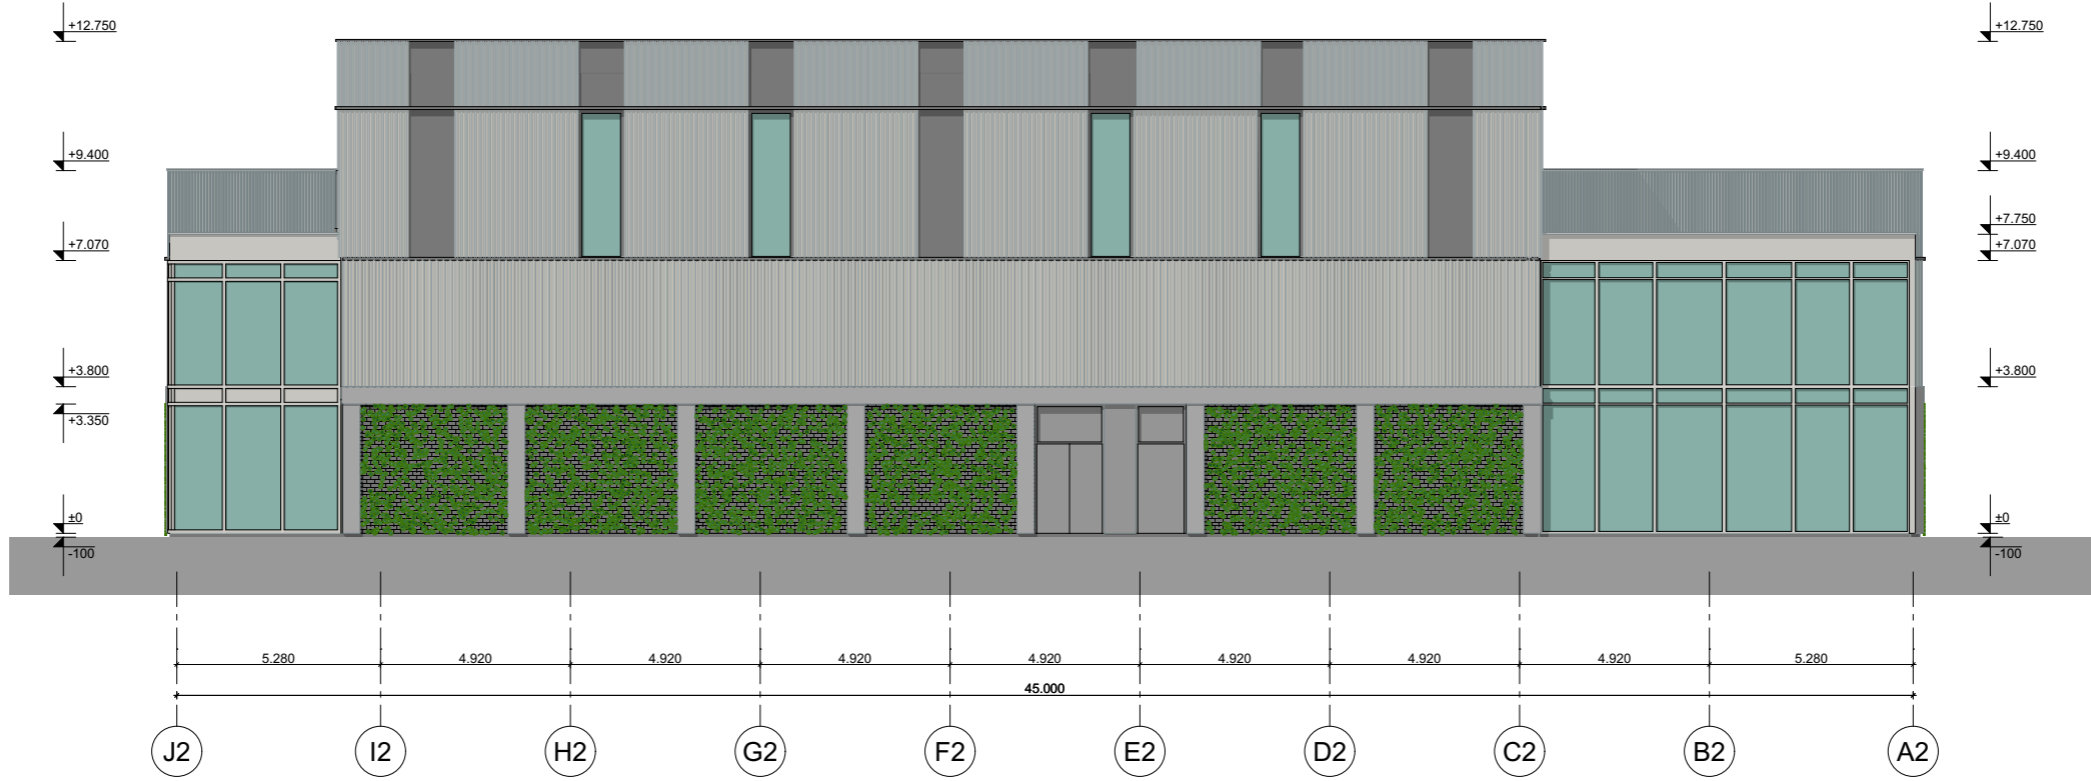


Westgevel

NOORDGEVEL - OOSTGEVEL

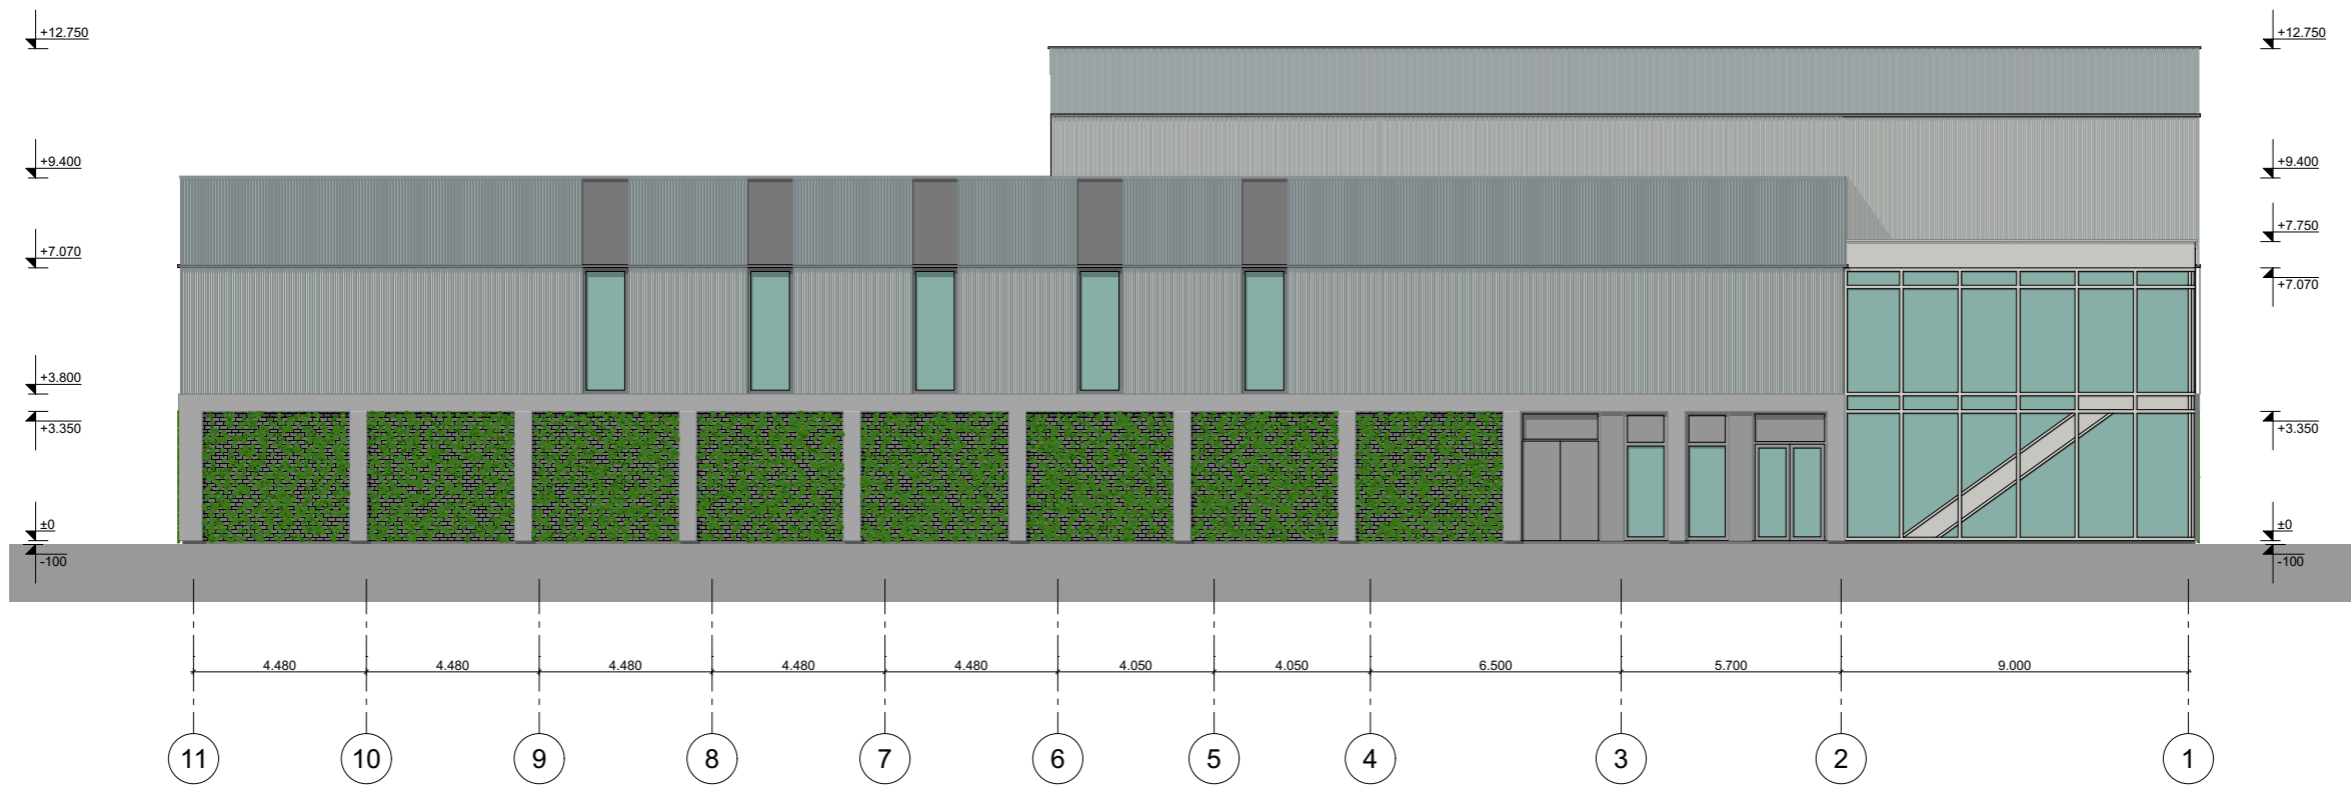

Noordgevel

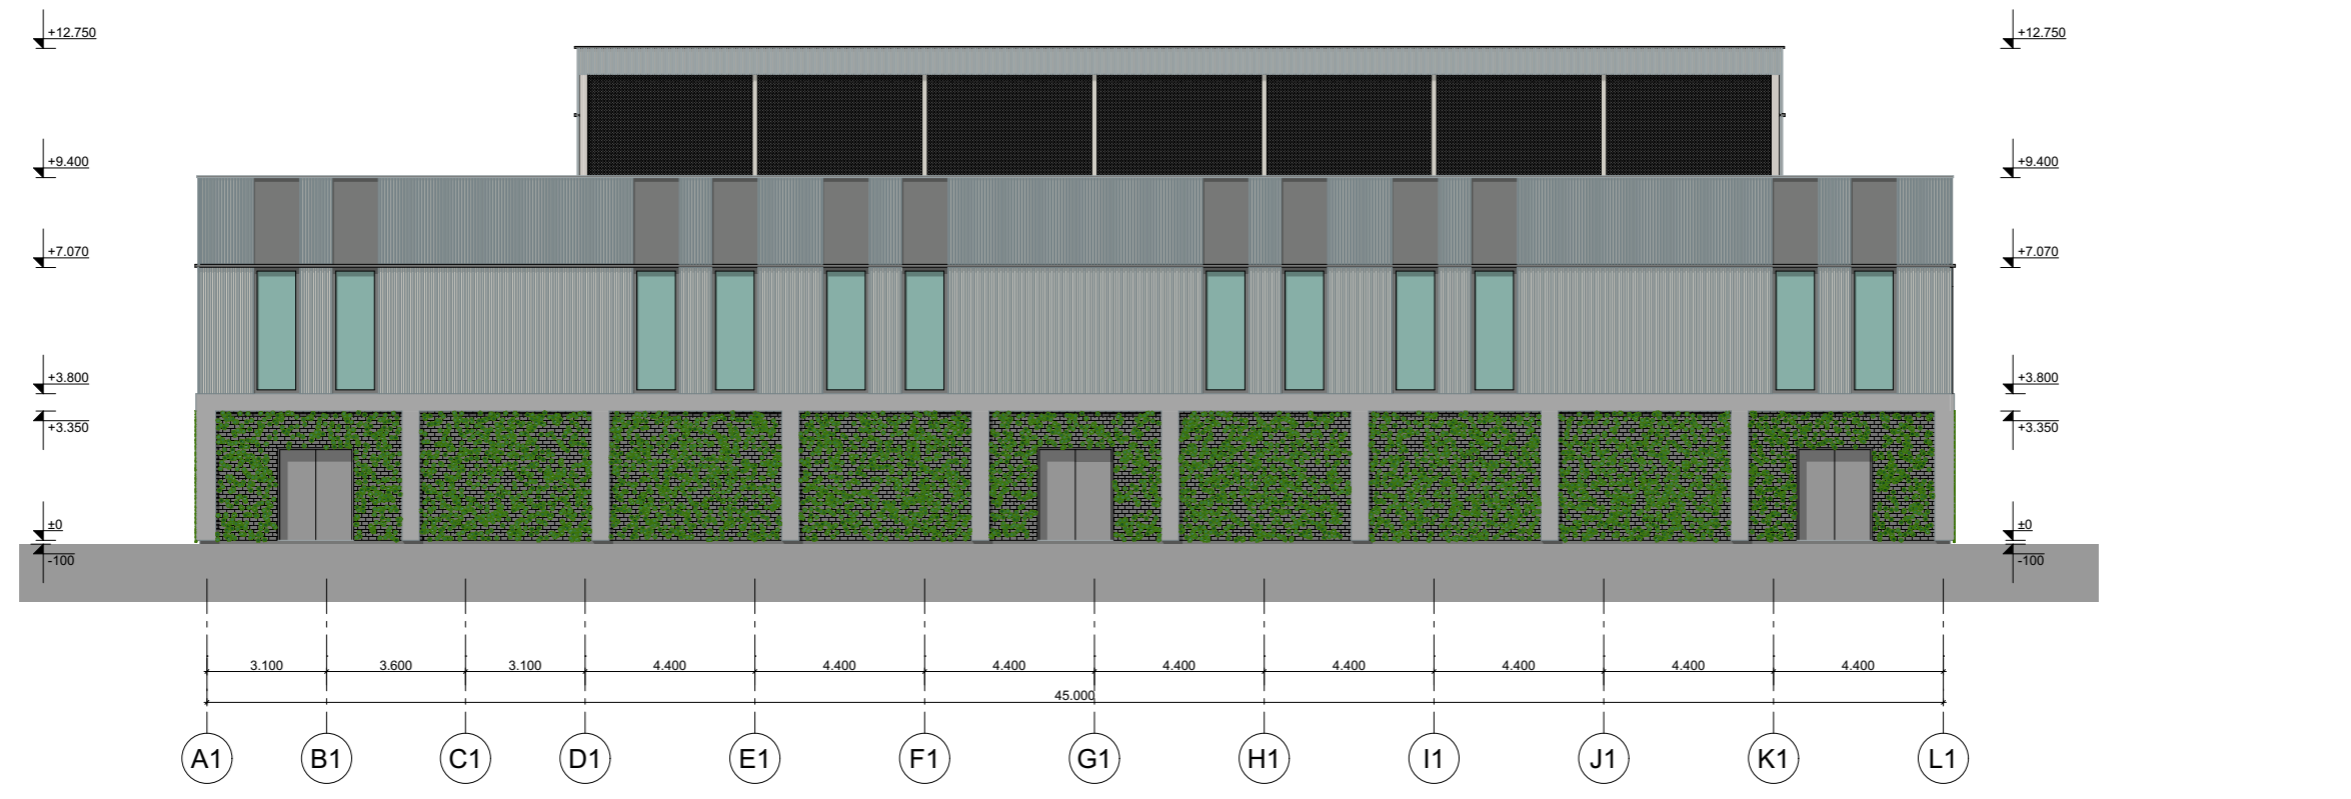

Oostgevel

MATERIALIZATIE CONCEPT



akoestisch paneel



antraciet



houtwolcement



gietvloer met flakes




betonsteen



HPL houtmotief

ENTREE CONCEPT

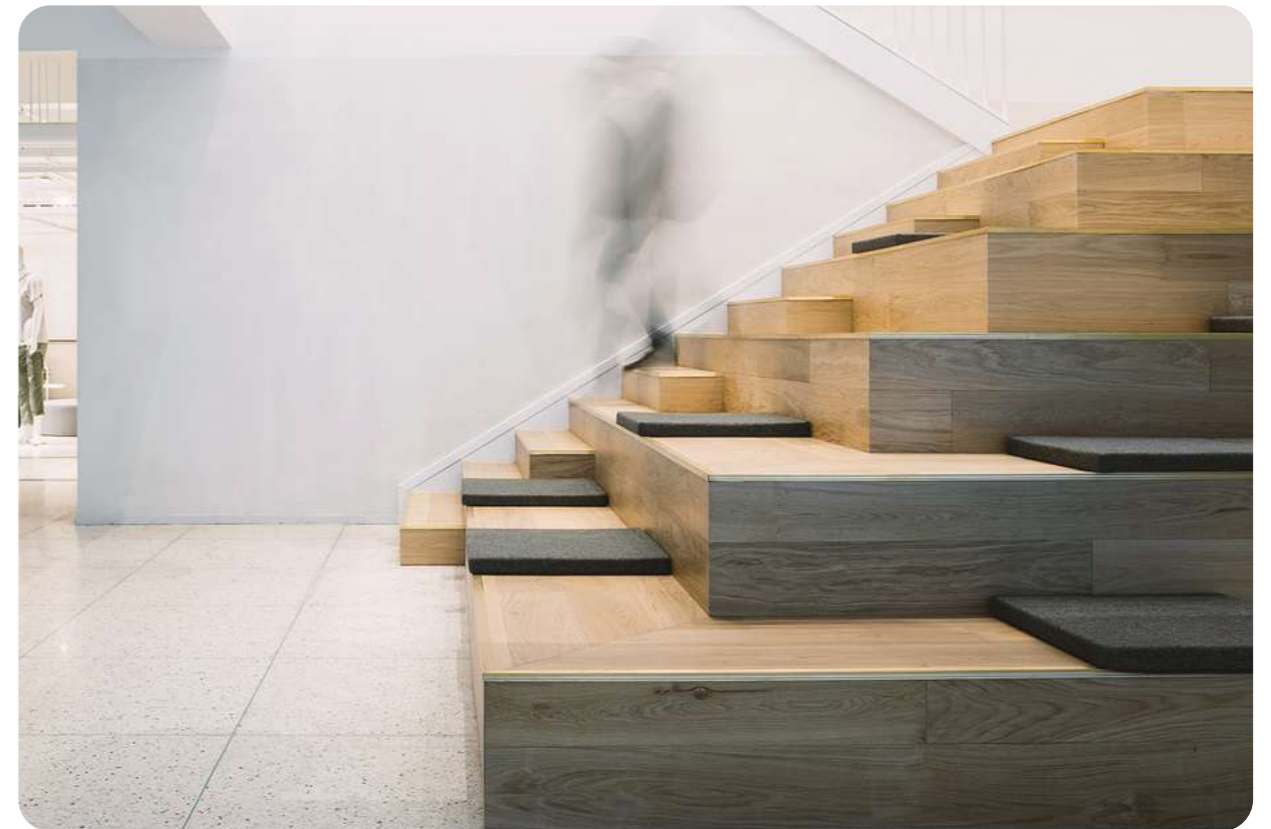


ENTREE






GANG CONCEPT



GANG

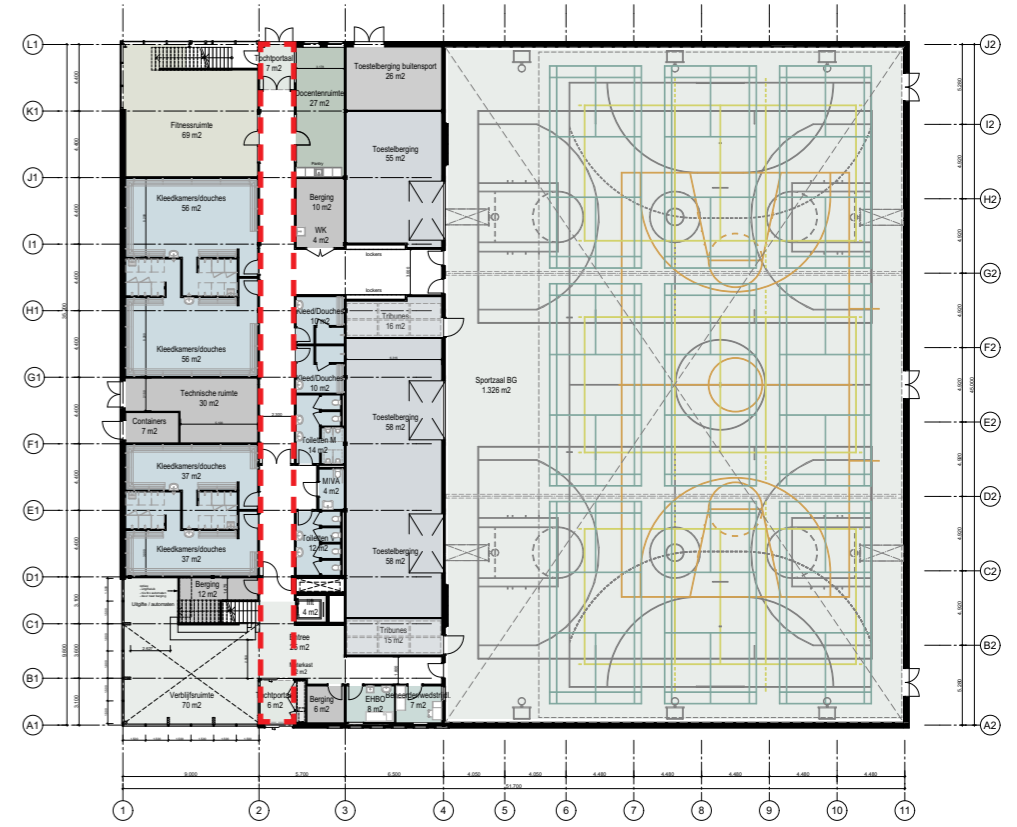

SPORTHAL - BINNENWANDAFWERKING CONCEPTEN

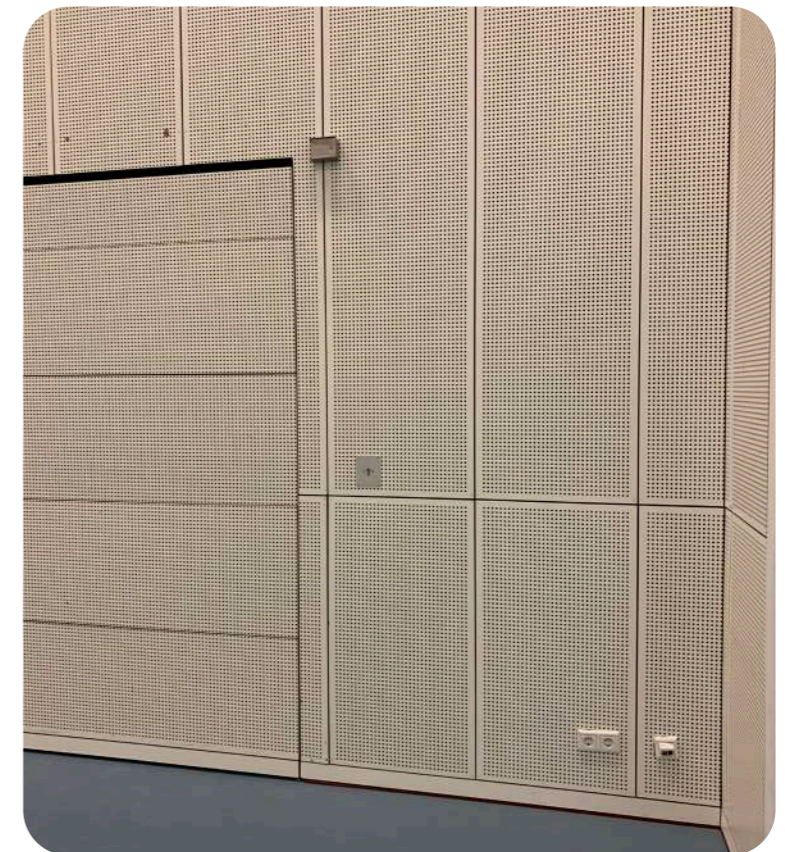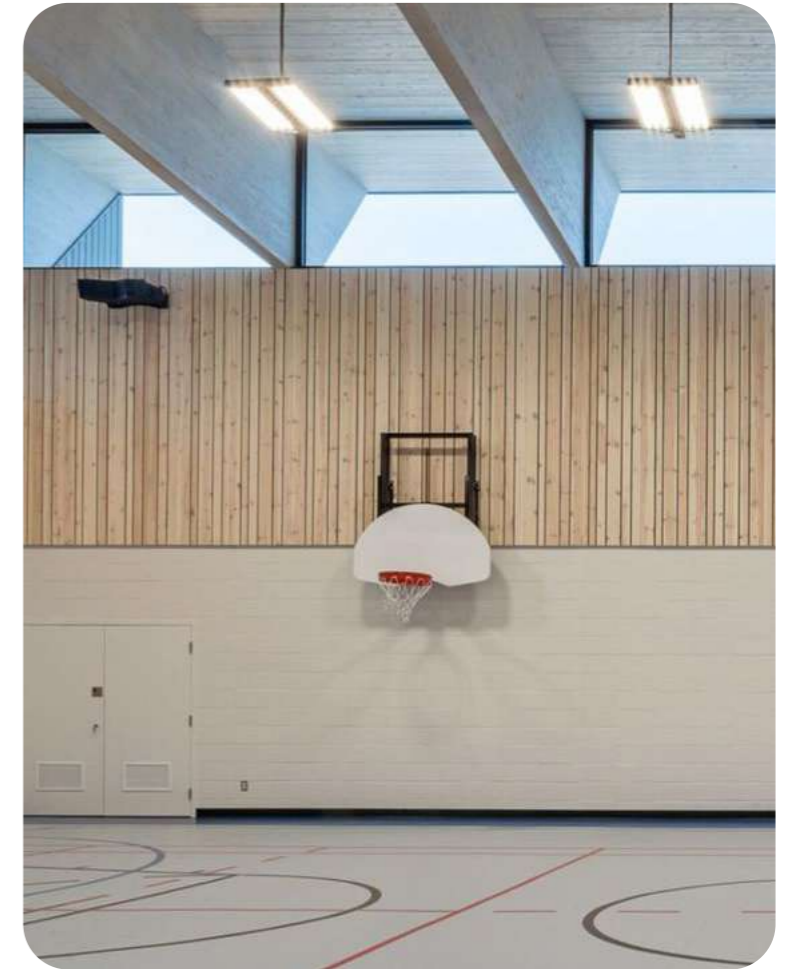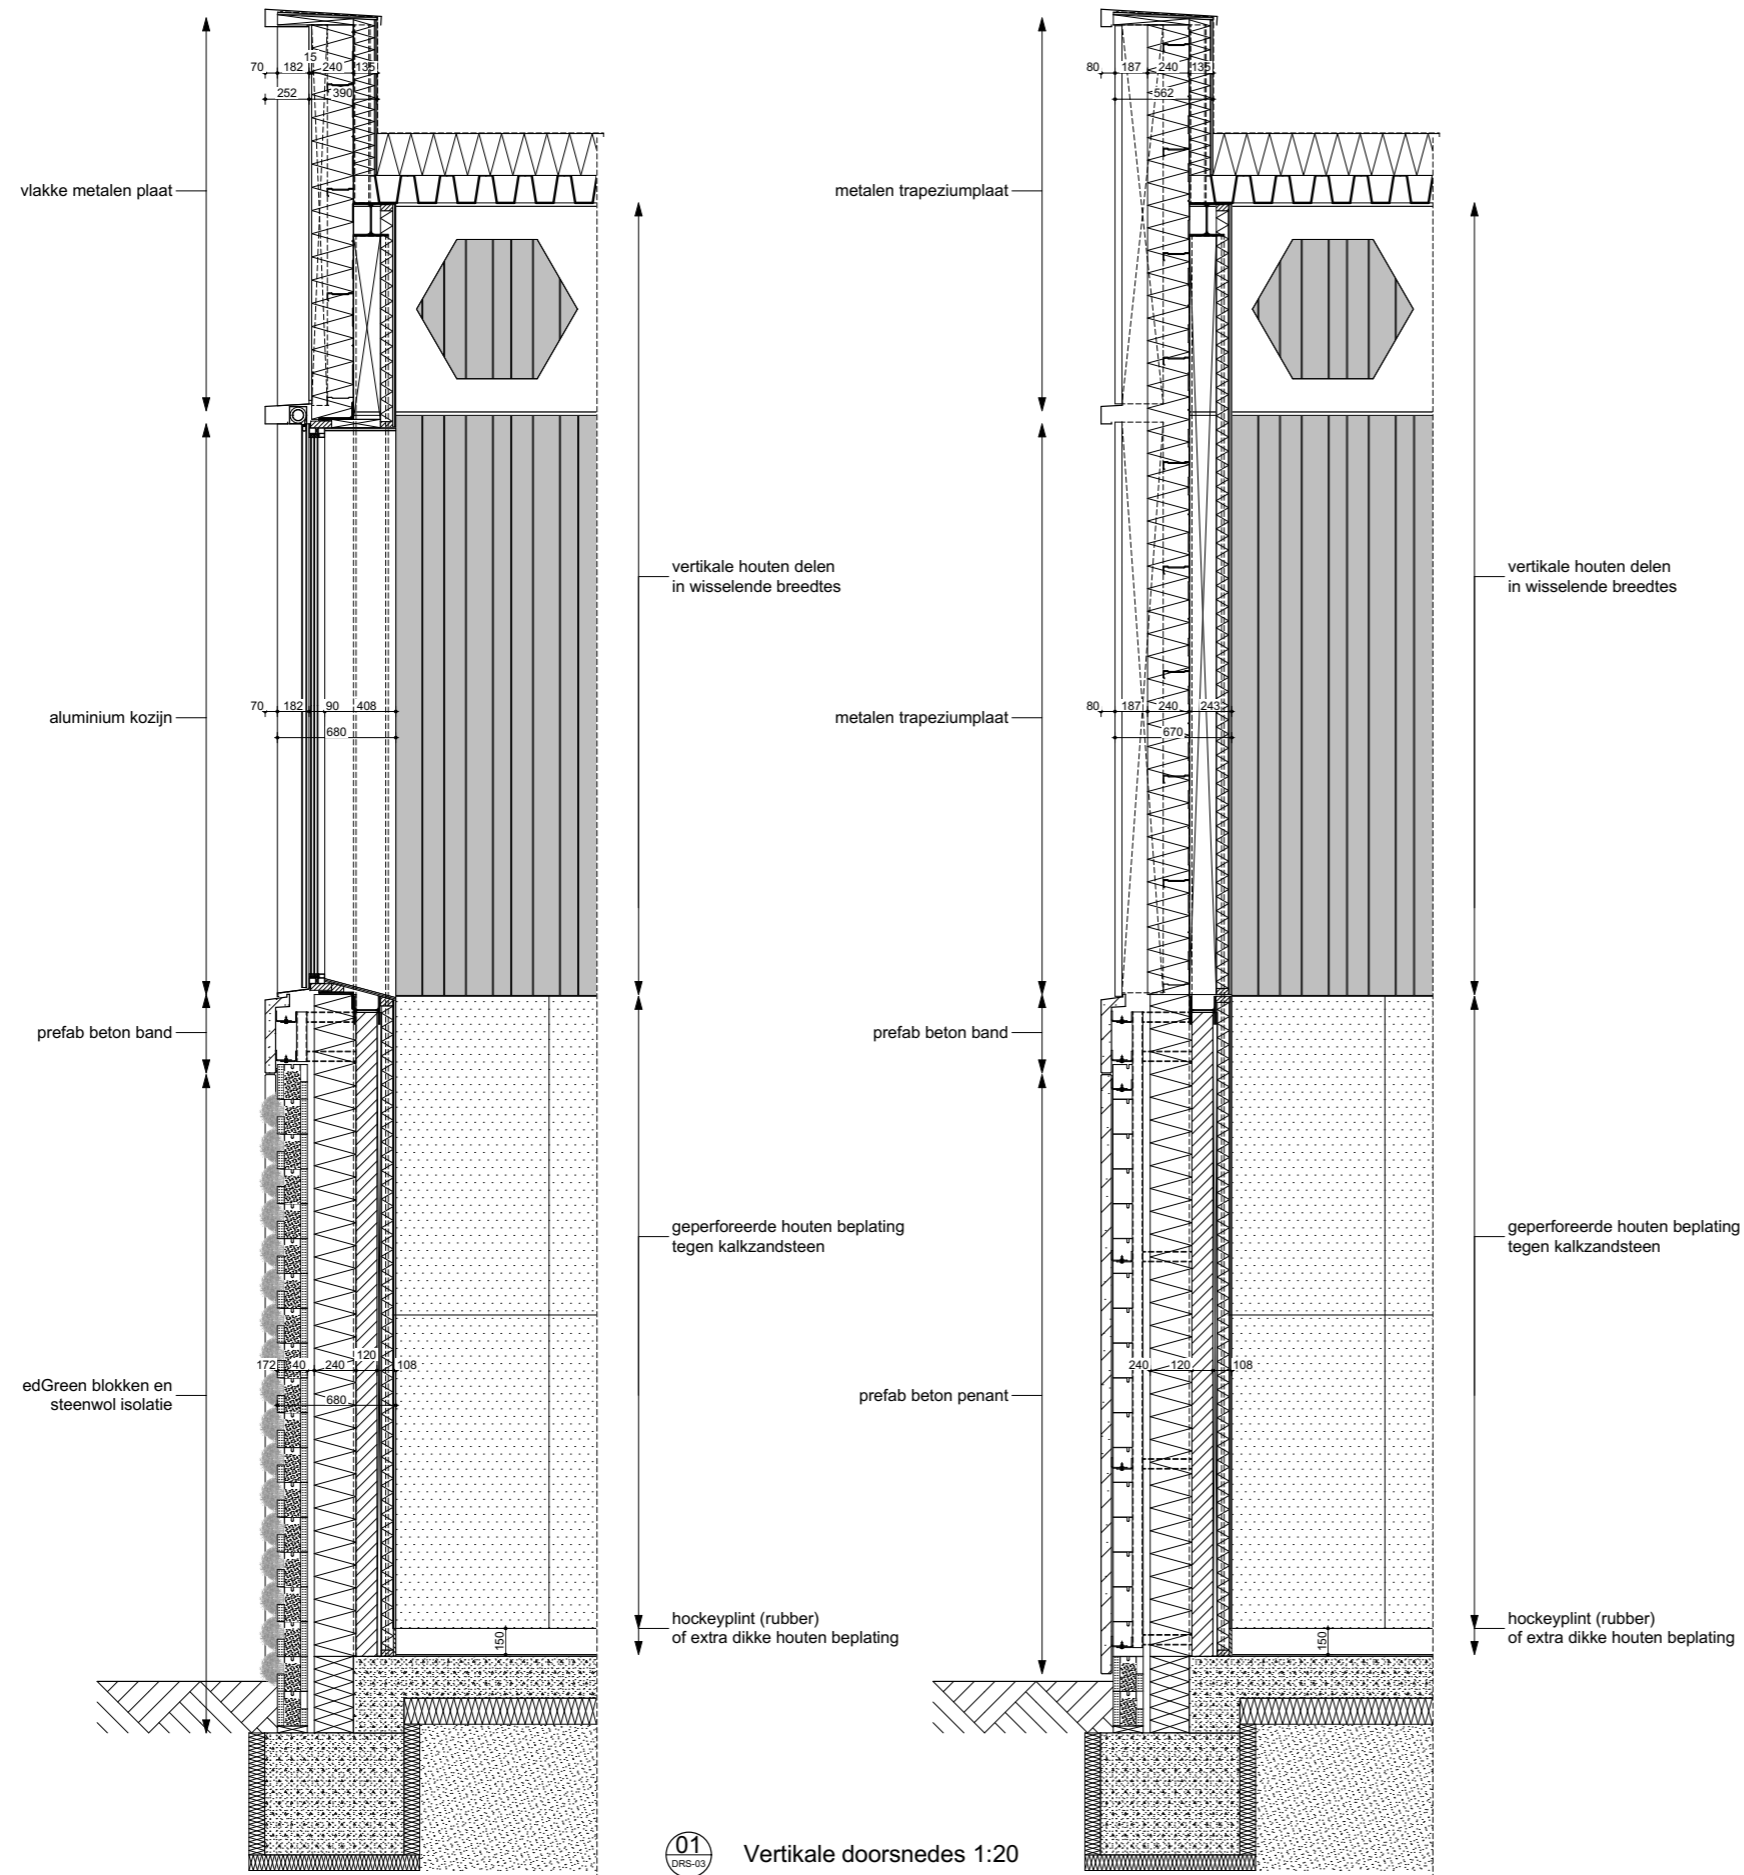

SPORTHAL



KLEEDKAMER CONCEPT



KLEEDKAMERS

