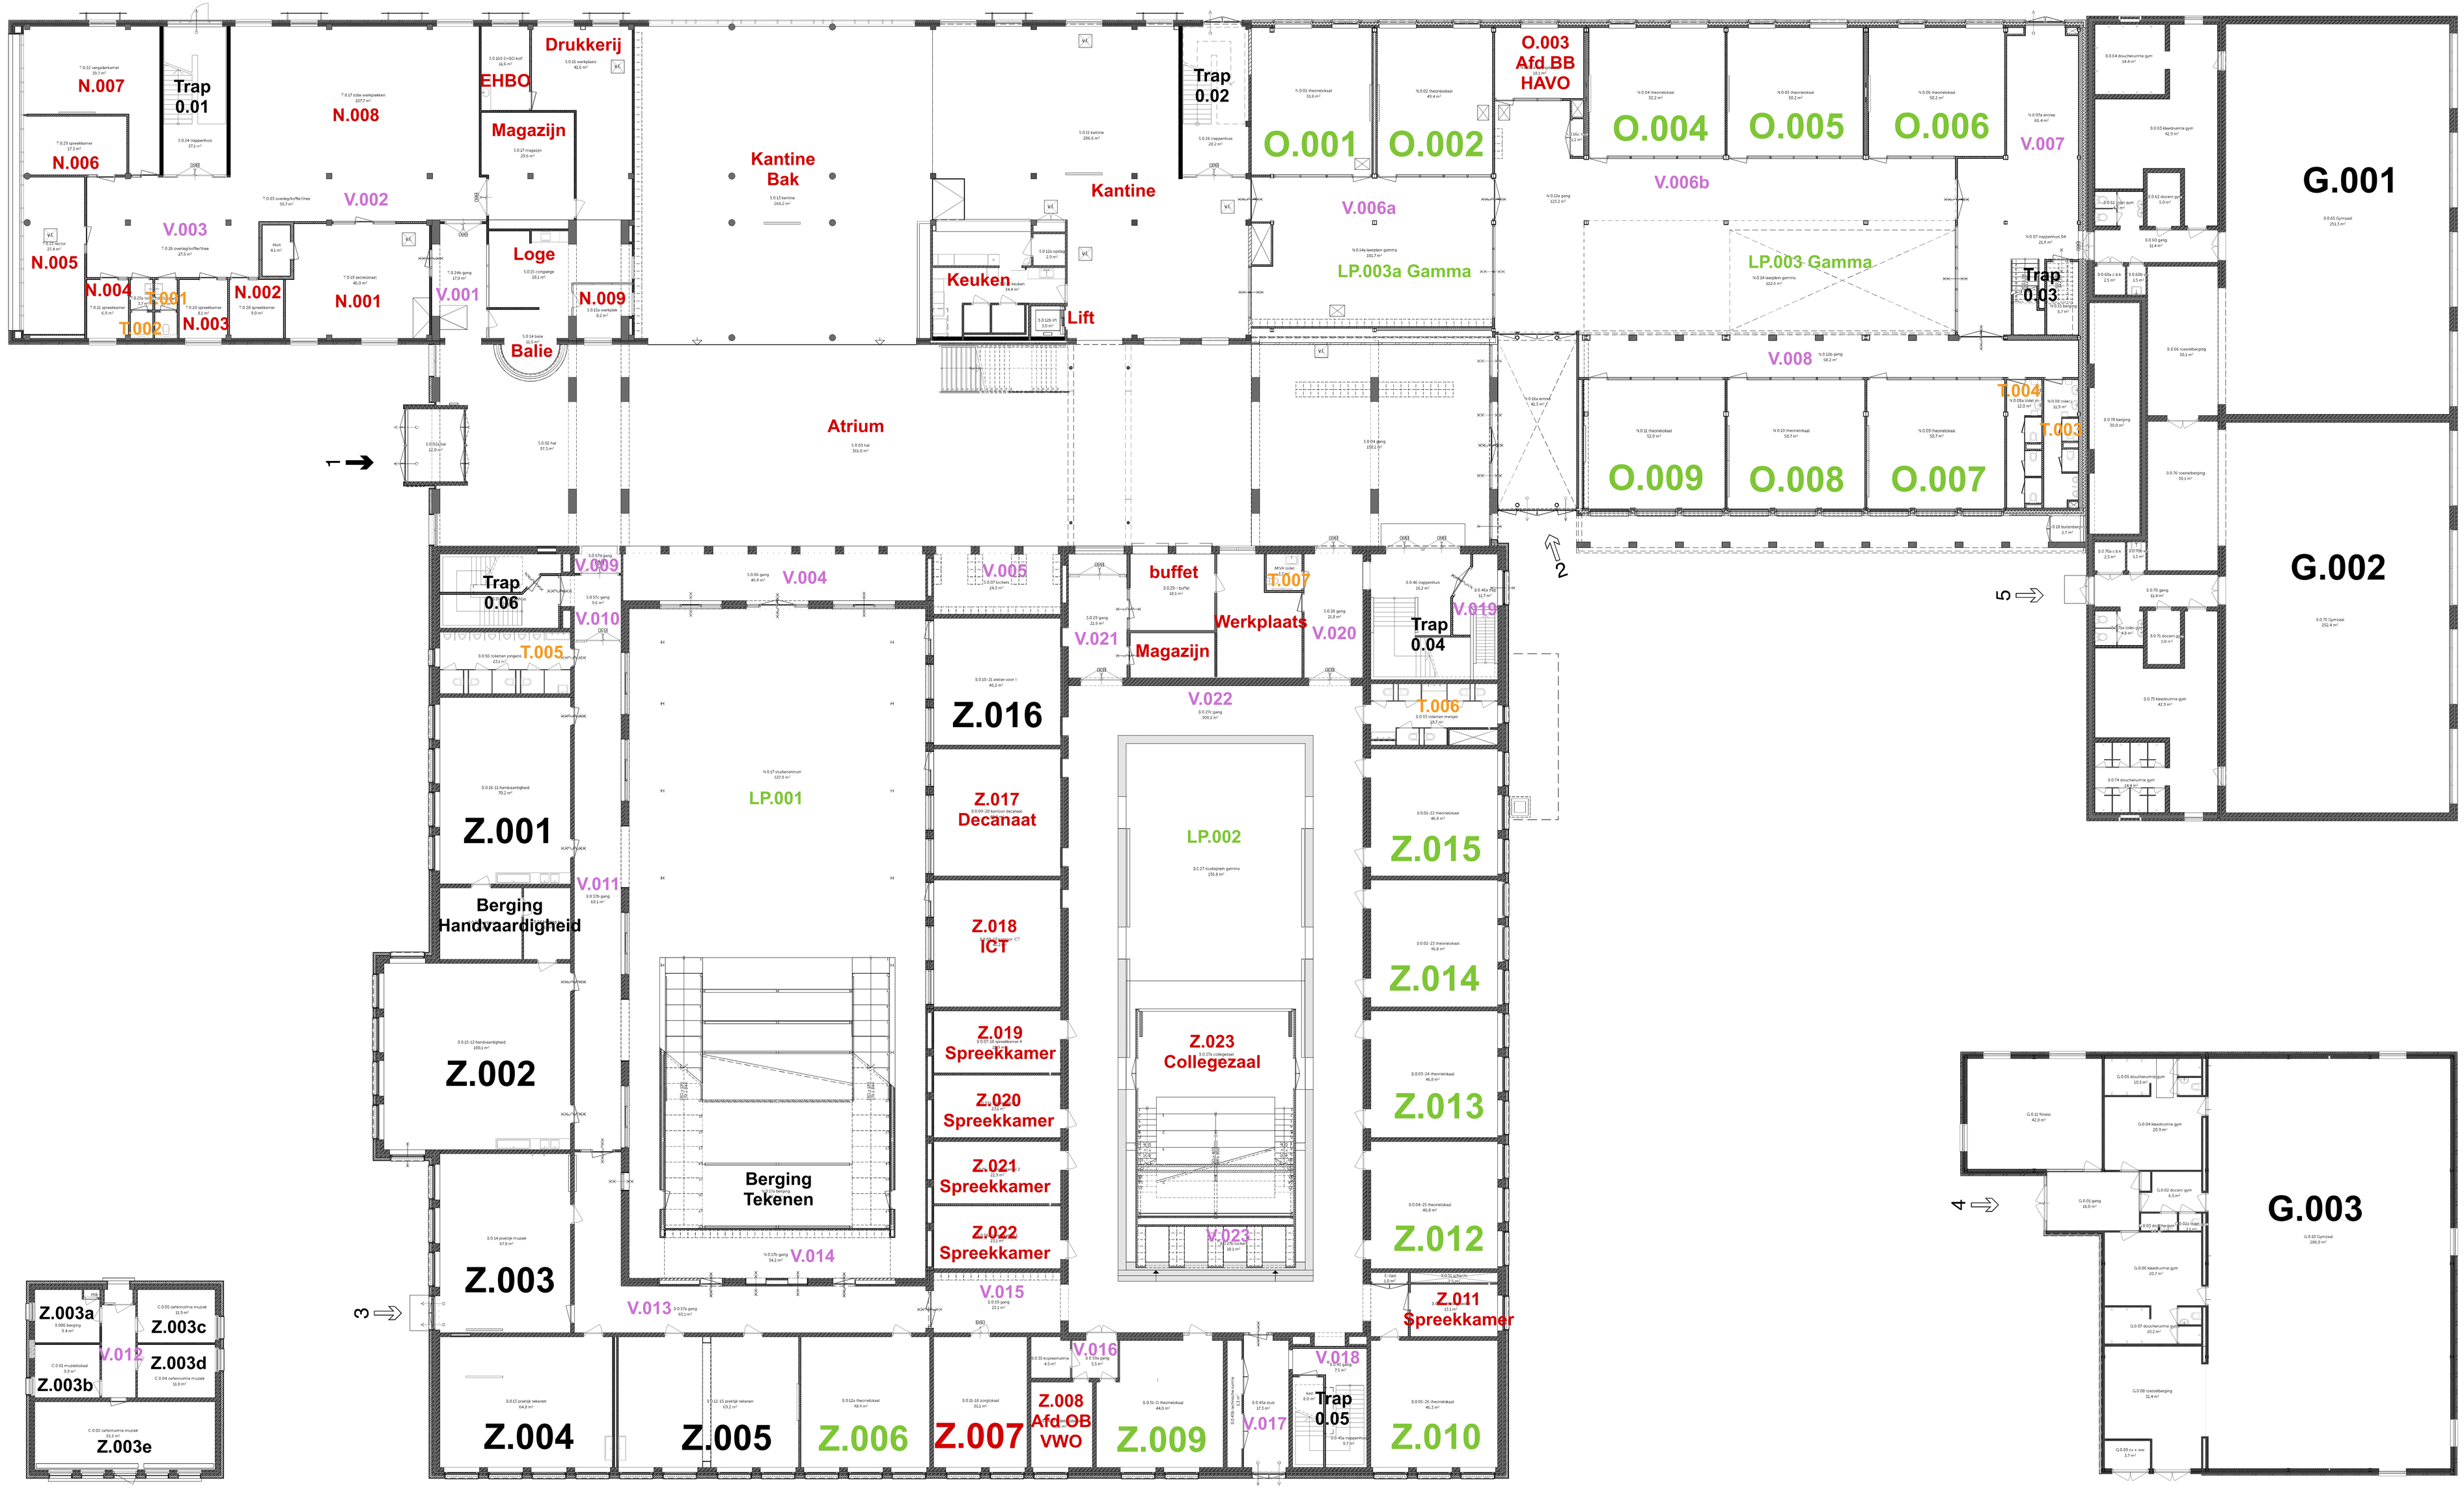

nb: alle maten in het werk controleren!

DEFINITIEF

MAD modeling and design

's Gravenzandseweg 79
2671 JJ Naaldwijk
tel. 0174 750 392
office@mad.nl
MAD.nl

OPDRACHTGEVER	FORMAAT	SCHAAL
Keizer Karel College Amstelveen	1600x914	1:100
Elegast 5, 1185 AA, Amstelveen		

PROJECT	DATUM	PROJECTNR.
KKC, uitbreiding	02-07-2021	2021167
Elegast 5, 1185 AA, Amstelveen		

ONDERWERP	TEKENING
Plattegronden 1:100	
begane grond nieuw	TO-100

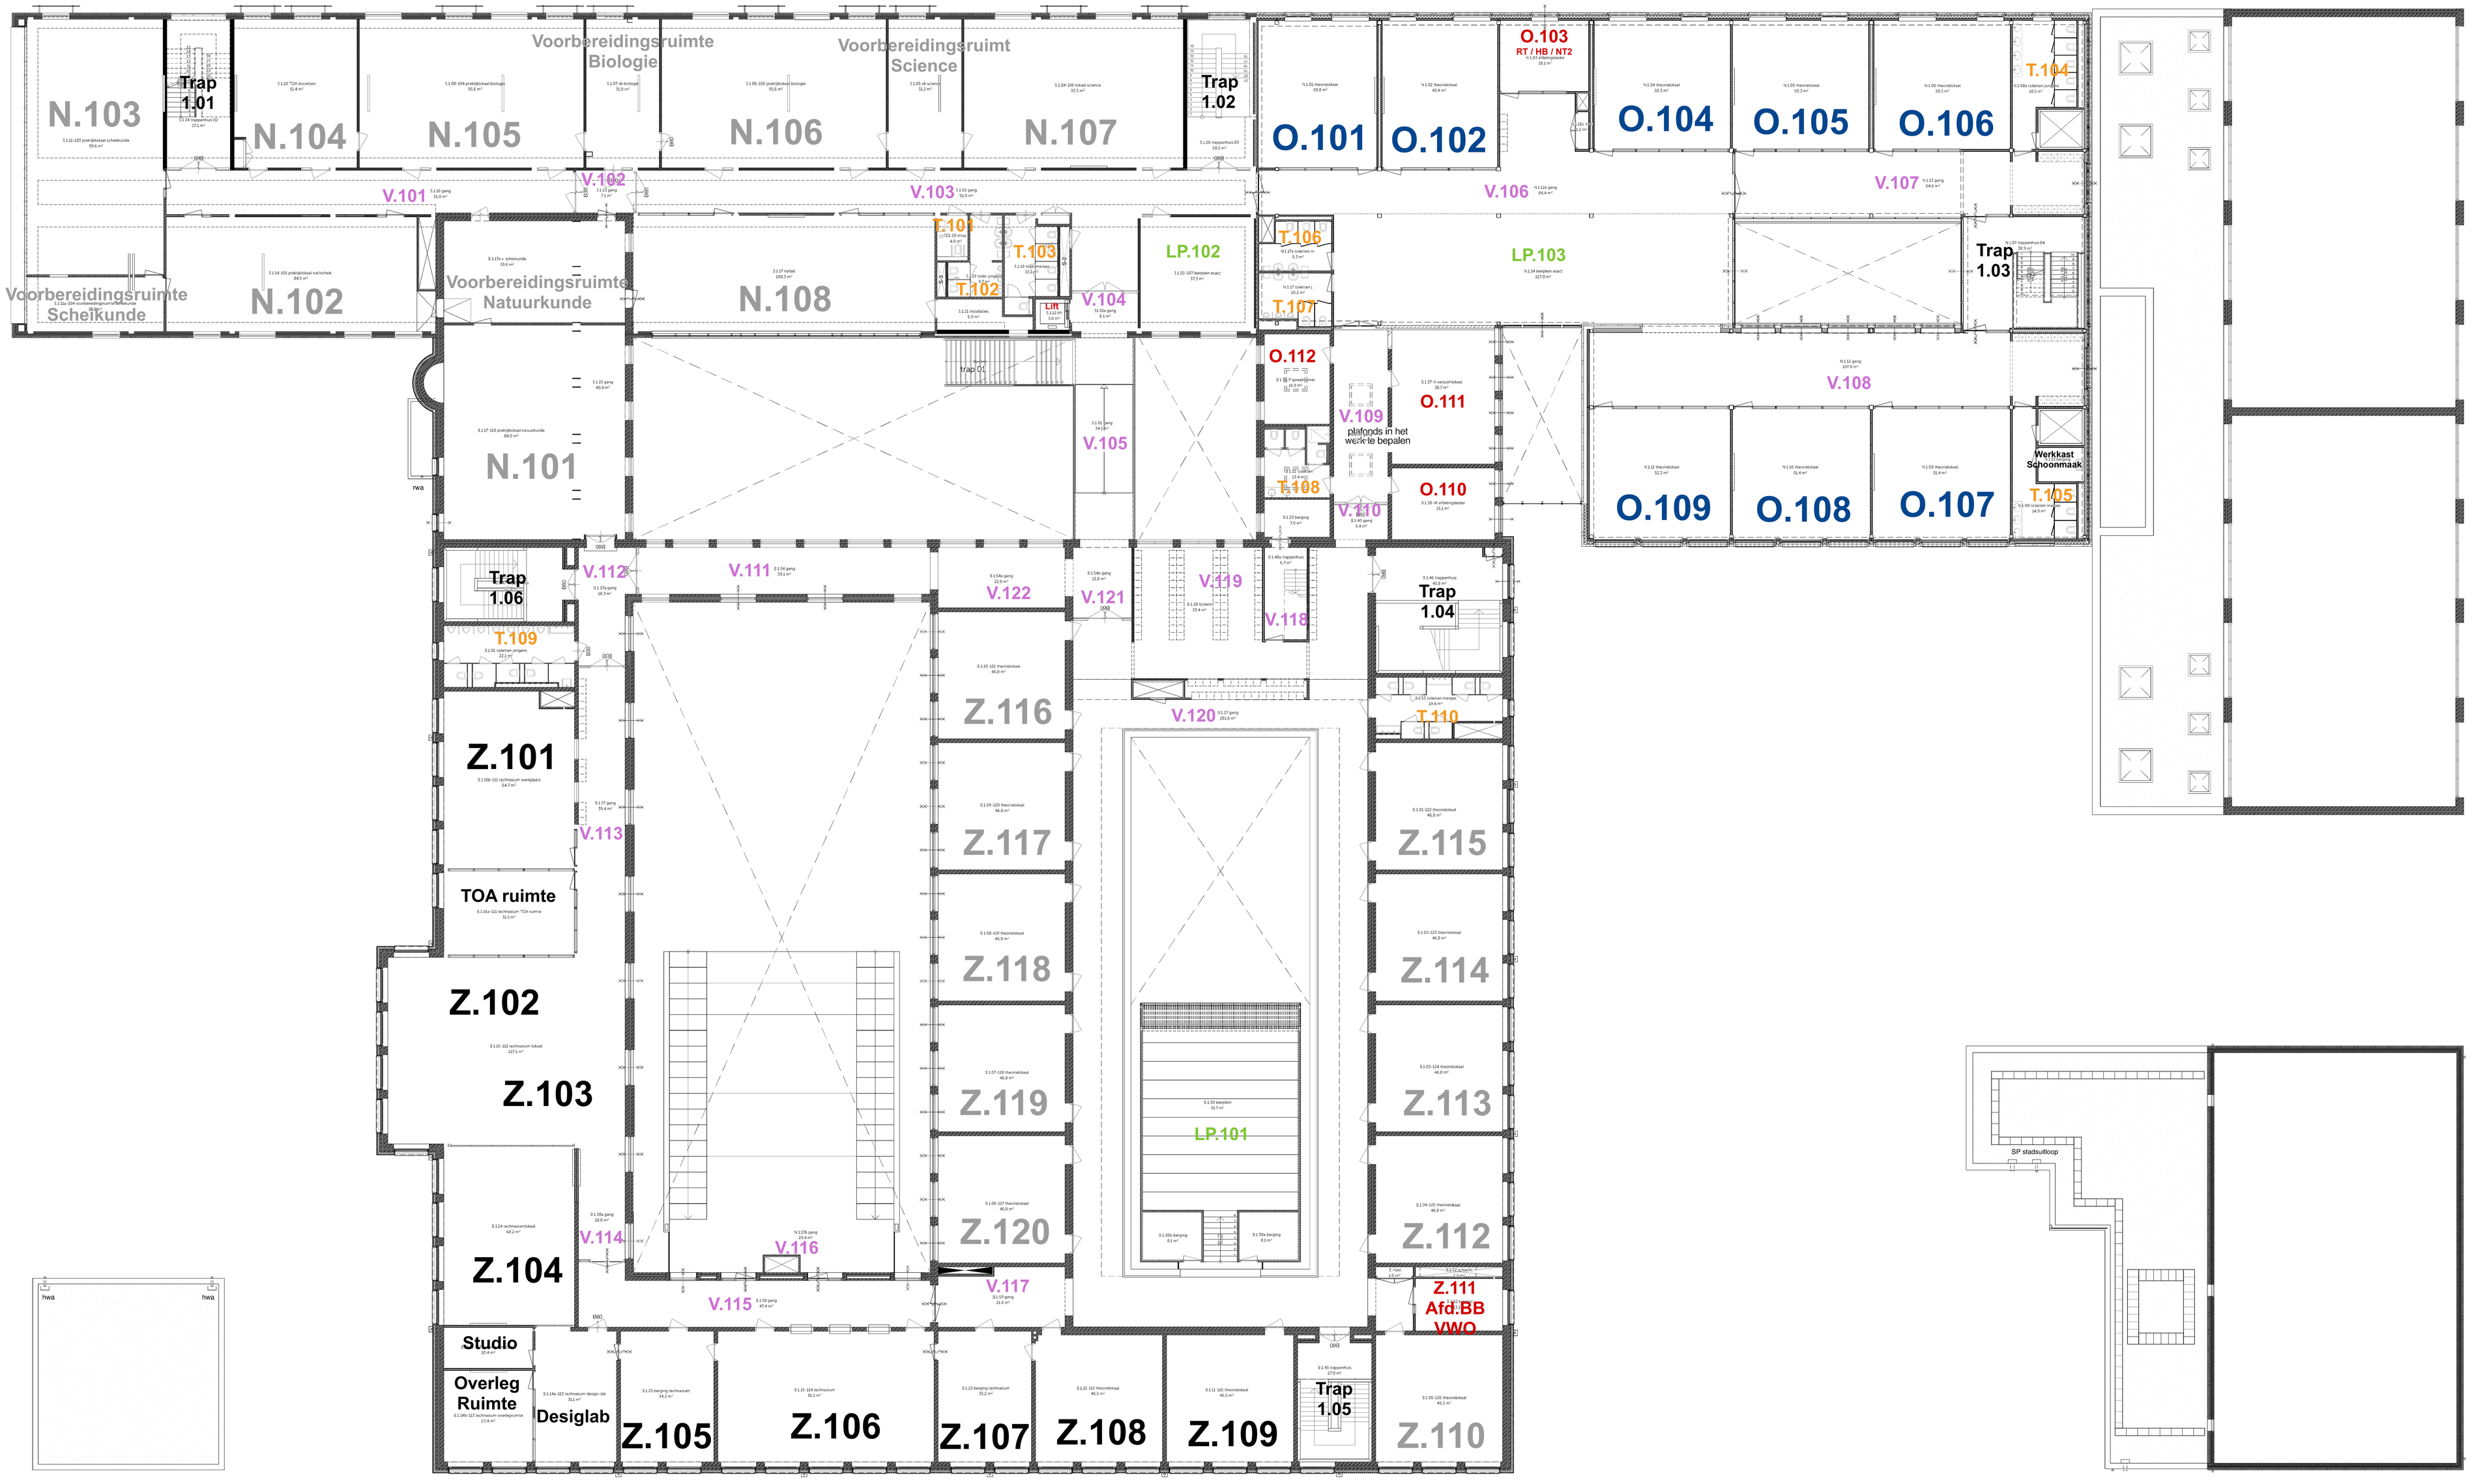

nb: alle maten in het werk controleren!

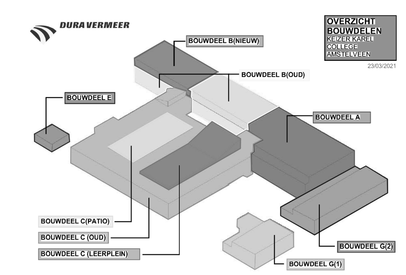

DEFINITIEF

MAD modeling and design

WIJZIGING | DATUM

's Gravenzandseweg 39
2671 ZJ Naaldwijk
tel: 0174 750 592
office@mad.nl
MAD.nl

OPDRACHTGEVER	FORMAAT	SCHAL
Keizer Karel College Amsterveen Elegast 5, 1185 AA, Amstelveen	1600x914	1:100

PROJECT	DATUM	PROJECTNR
KKC uitbreiding Elegast 5, 1185 AA, Amstelveen	02-07-2021	2021667

ONDERWERP	TEKENING
Plattegronden 1:100 1e verdieping nieuw	TO-101

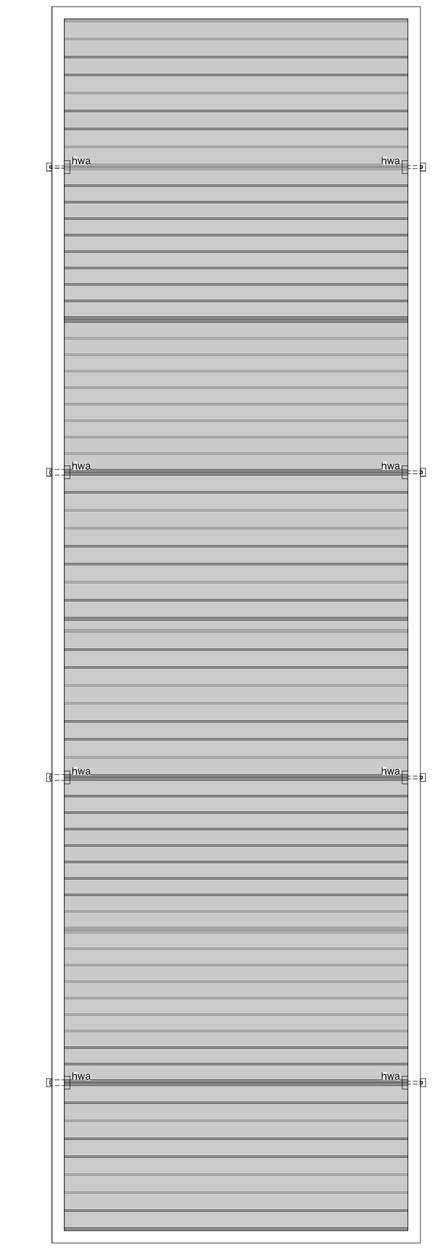

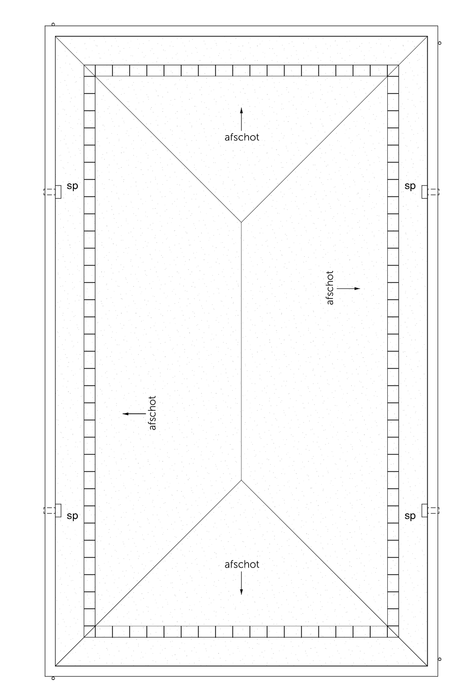

RENVOOI BOUWKUNDIG

- bestaande kalkzandsteen wand
- bestaande metselwerk wand
- bestaande isolatie
- bestaande metal-studwand
- nieuwe kalkzandsteen wand
- nieuwe metselwerk wand
- nieuwe isolatie
- nieuwe metal-studwand
- te maken sparing
- bestaand deur/raamkozijn
- deur/raamkozijn nieuw
- wastafel
- toilet
- 30 minuten brandwerend
- 30 minuten brandwerend en zelfsluitend
- 60 minuten brandwerend
- 60 minuten brandwerend en zelfsluitend
- deur v.v. parlekslutting
- noodverlichting
- transparante vluchtroute aanduiding. aangesloten op voorziening voor noodstroom

nb: alle maten in het werk controleren!

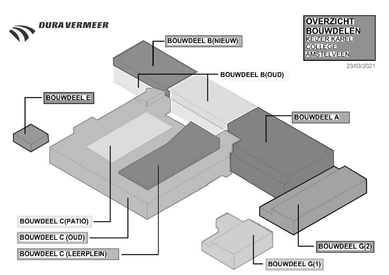

DEFINITIEF

MAD modeling and design

WIJZIGING: DATUM:

's Gravenzandseweg 39
2671 ZZ Naaldwijk
tel: 0174 750 392
office@mad.nl
MAD.nl

OPDRACHTGEVER: Keizer Karel College Amstelveen
Elegast S. 1185 AA, Amstelveen

FORMAAT: 3500x814
SCHAAL: 1:100

PROJECT: KKC uitbreiding
Elegast S. 1185 AA, Amstelveen

DATUM: 02-07-2021
PROJECTNR: 2021167

ONDERWERP: Plattegronden 1:100
2e verdieping nieuw

TEKENING: TO-102